



СК ВЭЛ  
тел. 8 938 450 33 80  
e-mail: sk-wel@mail.ru



## Дизайн-проект

Руководитель: Селецкий В.Ю

Выполнил: Одинцова Е.В




2025

Исходный план

Условные обозначения:


- Материал: блоки
- Материал: ГКЛ
- Материал: бетон
- Балконная стена
- Вентиляционный короб
- Радиатор отопления
- Электрощиток
- Канализационный стояк

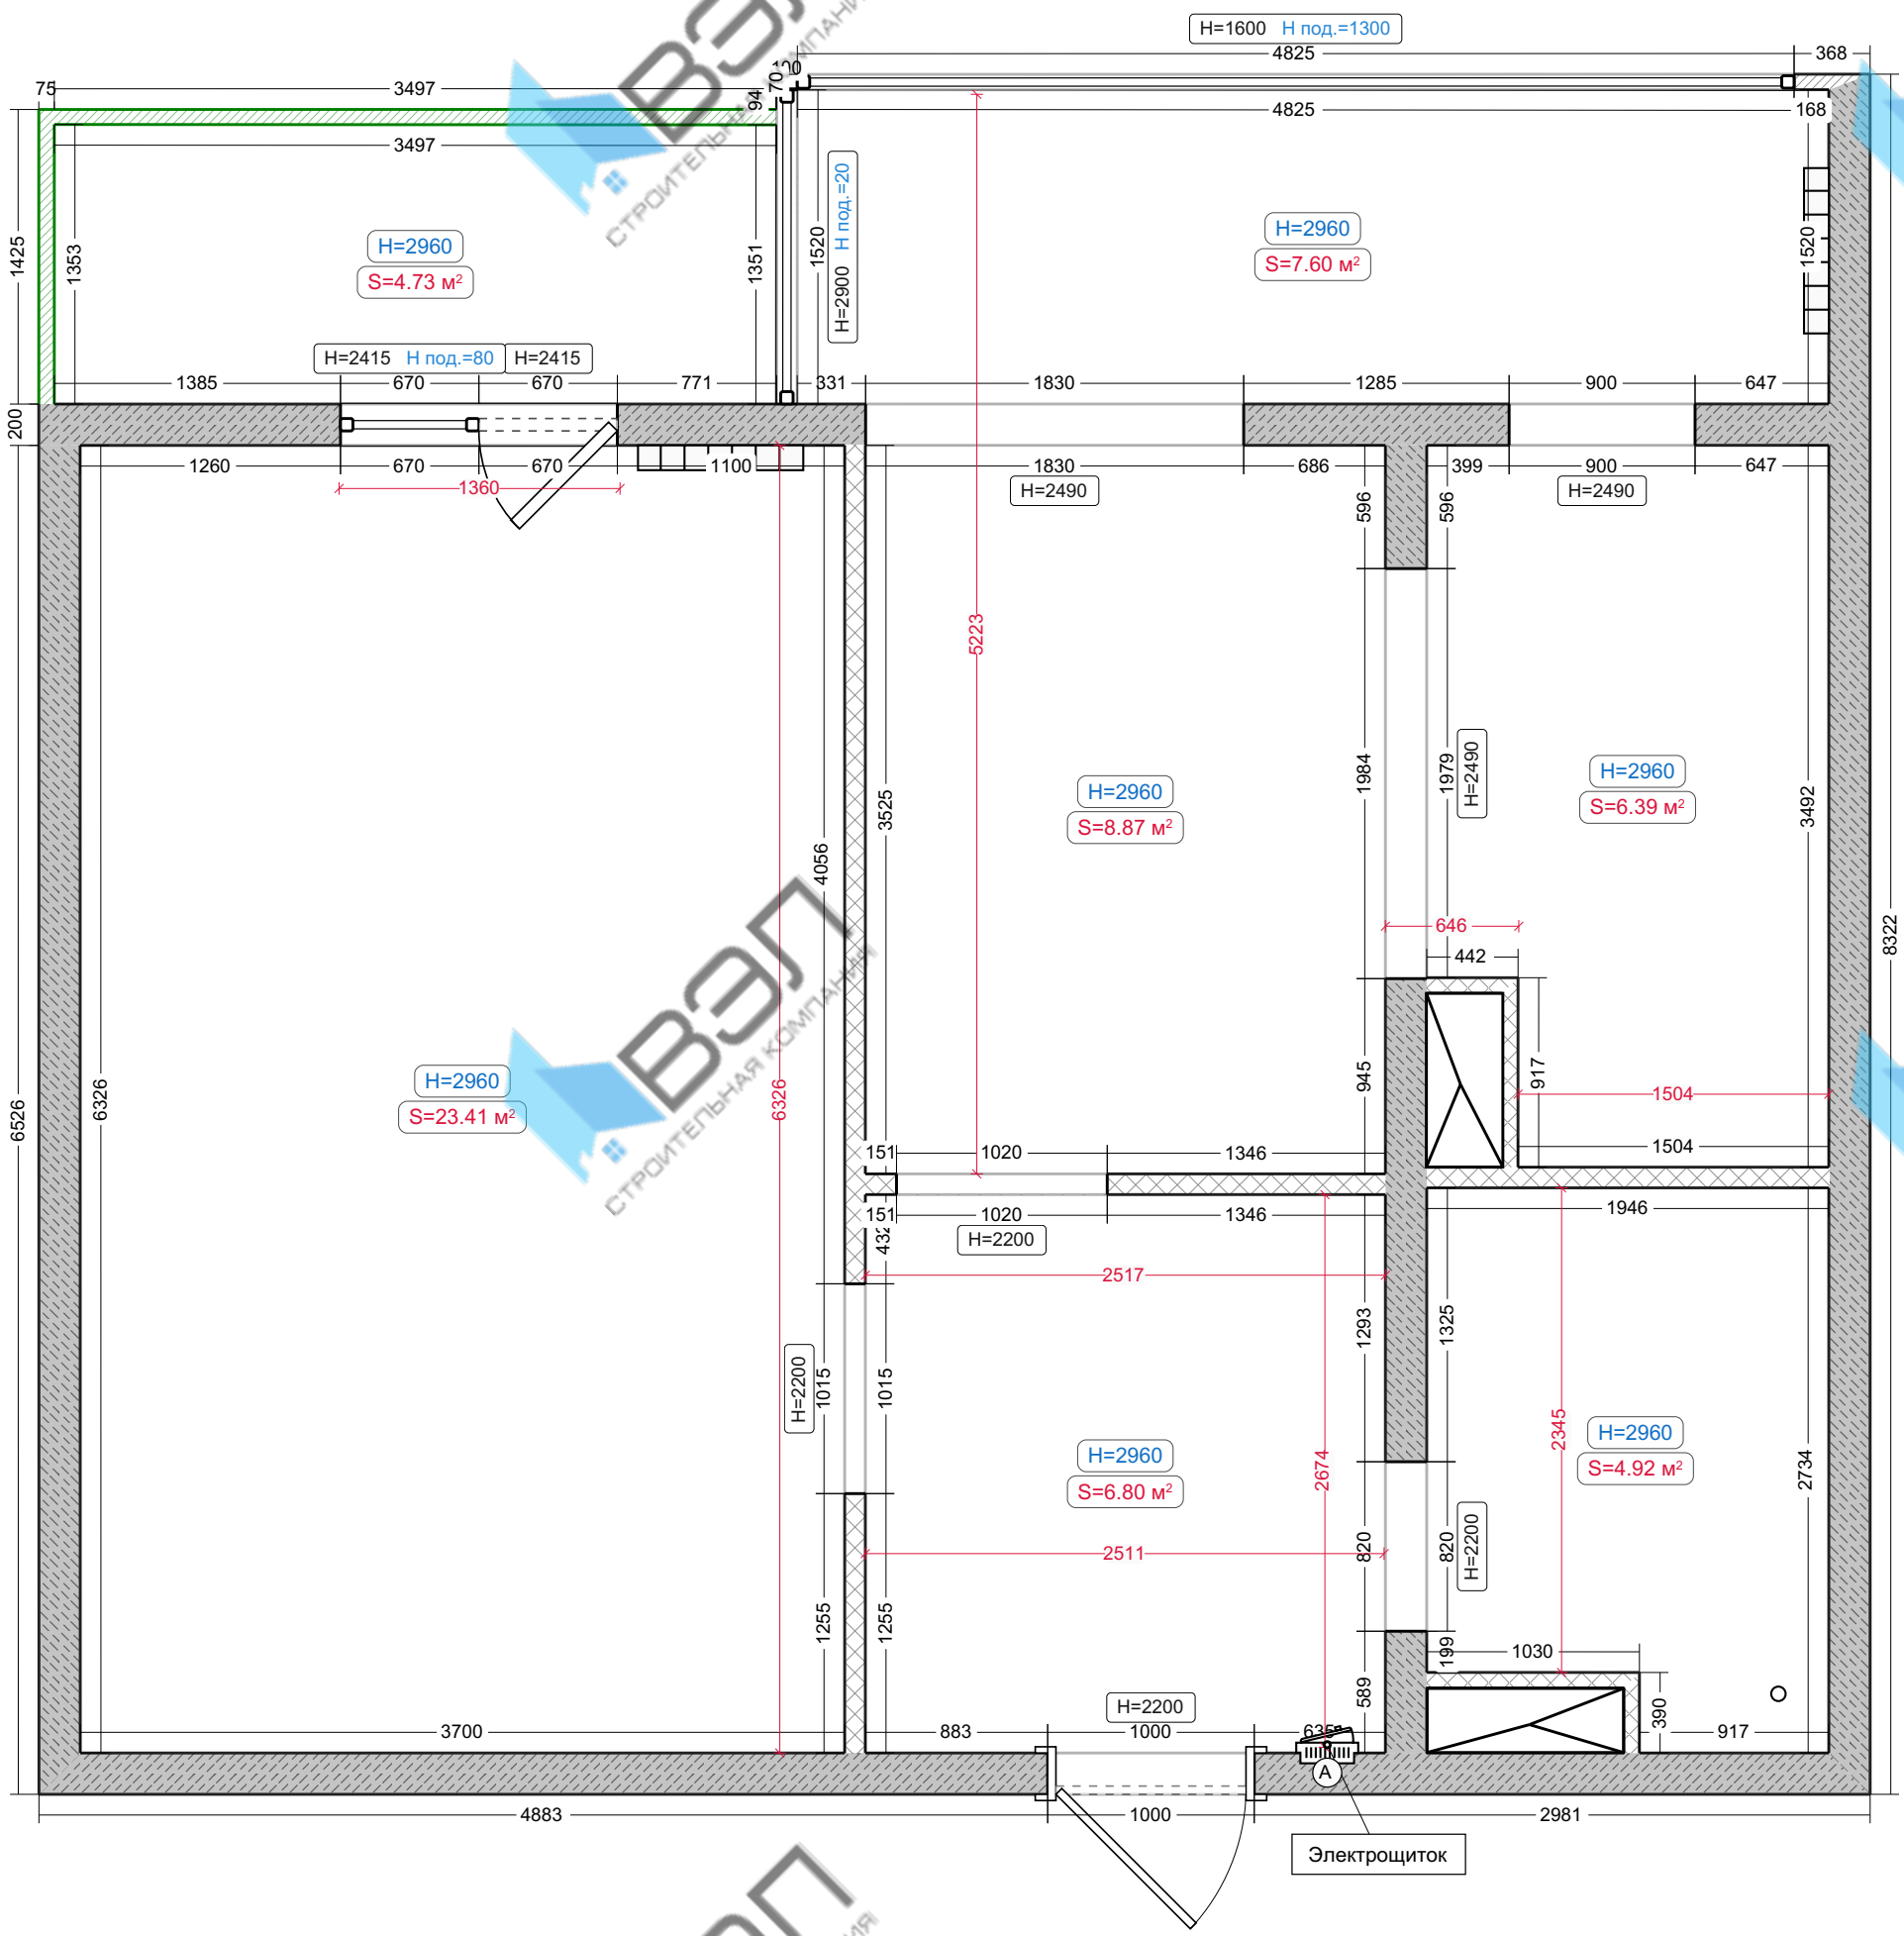

Демонтаж

Условные обозначения:


Демонтаж

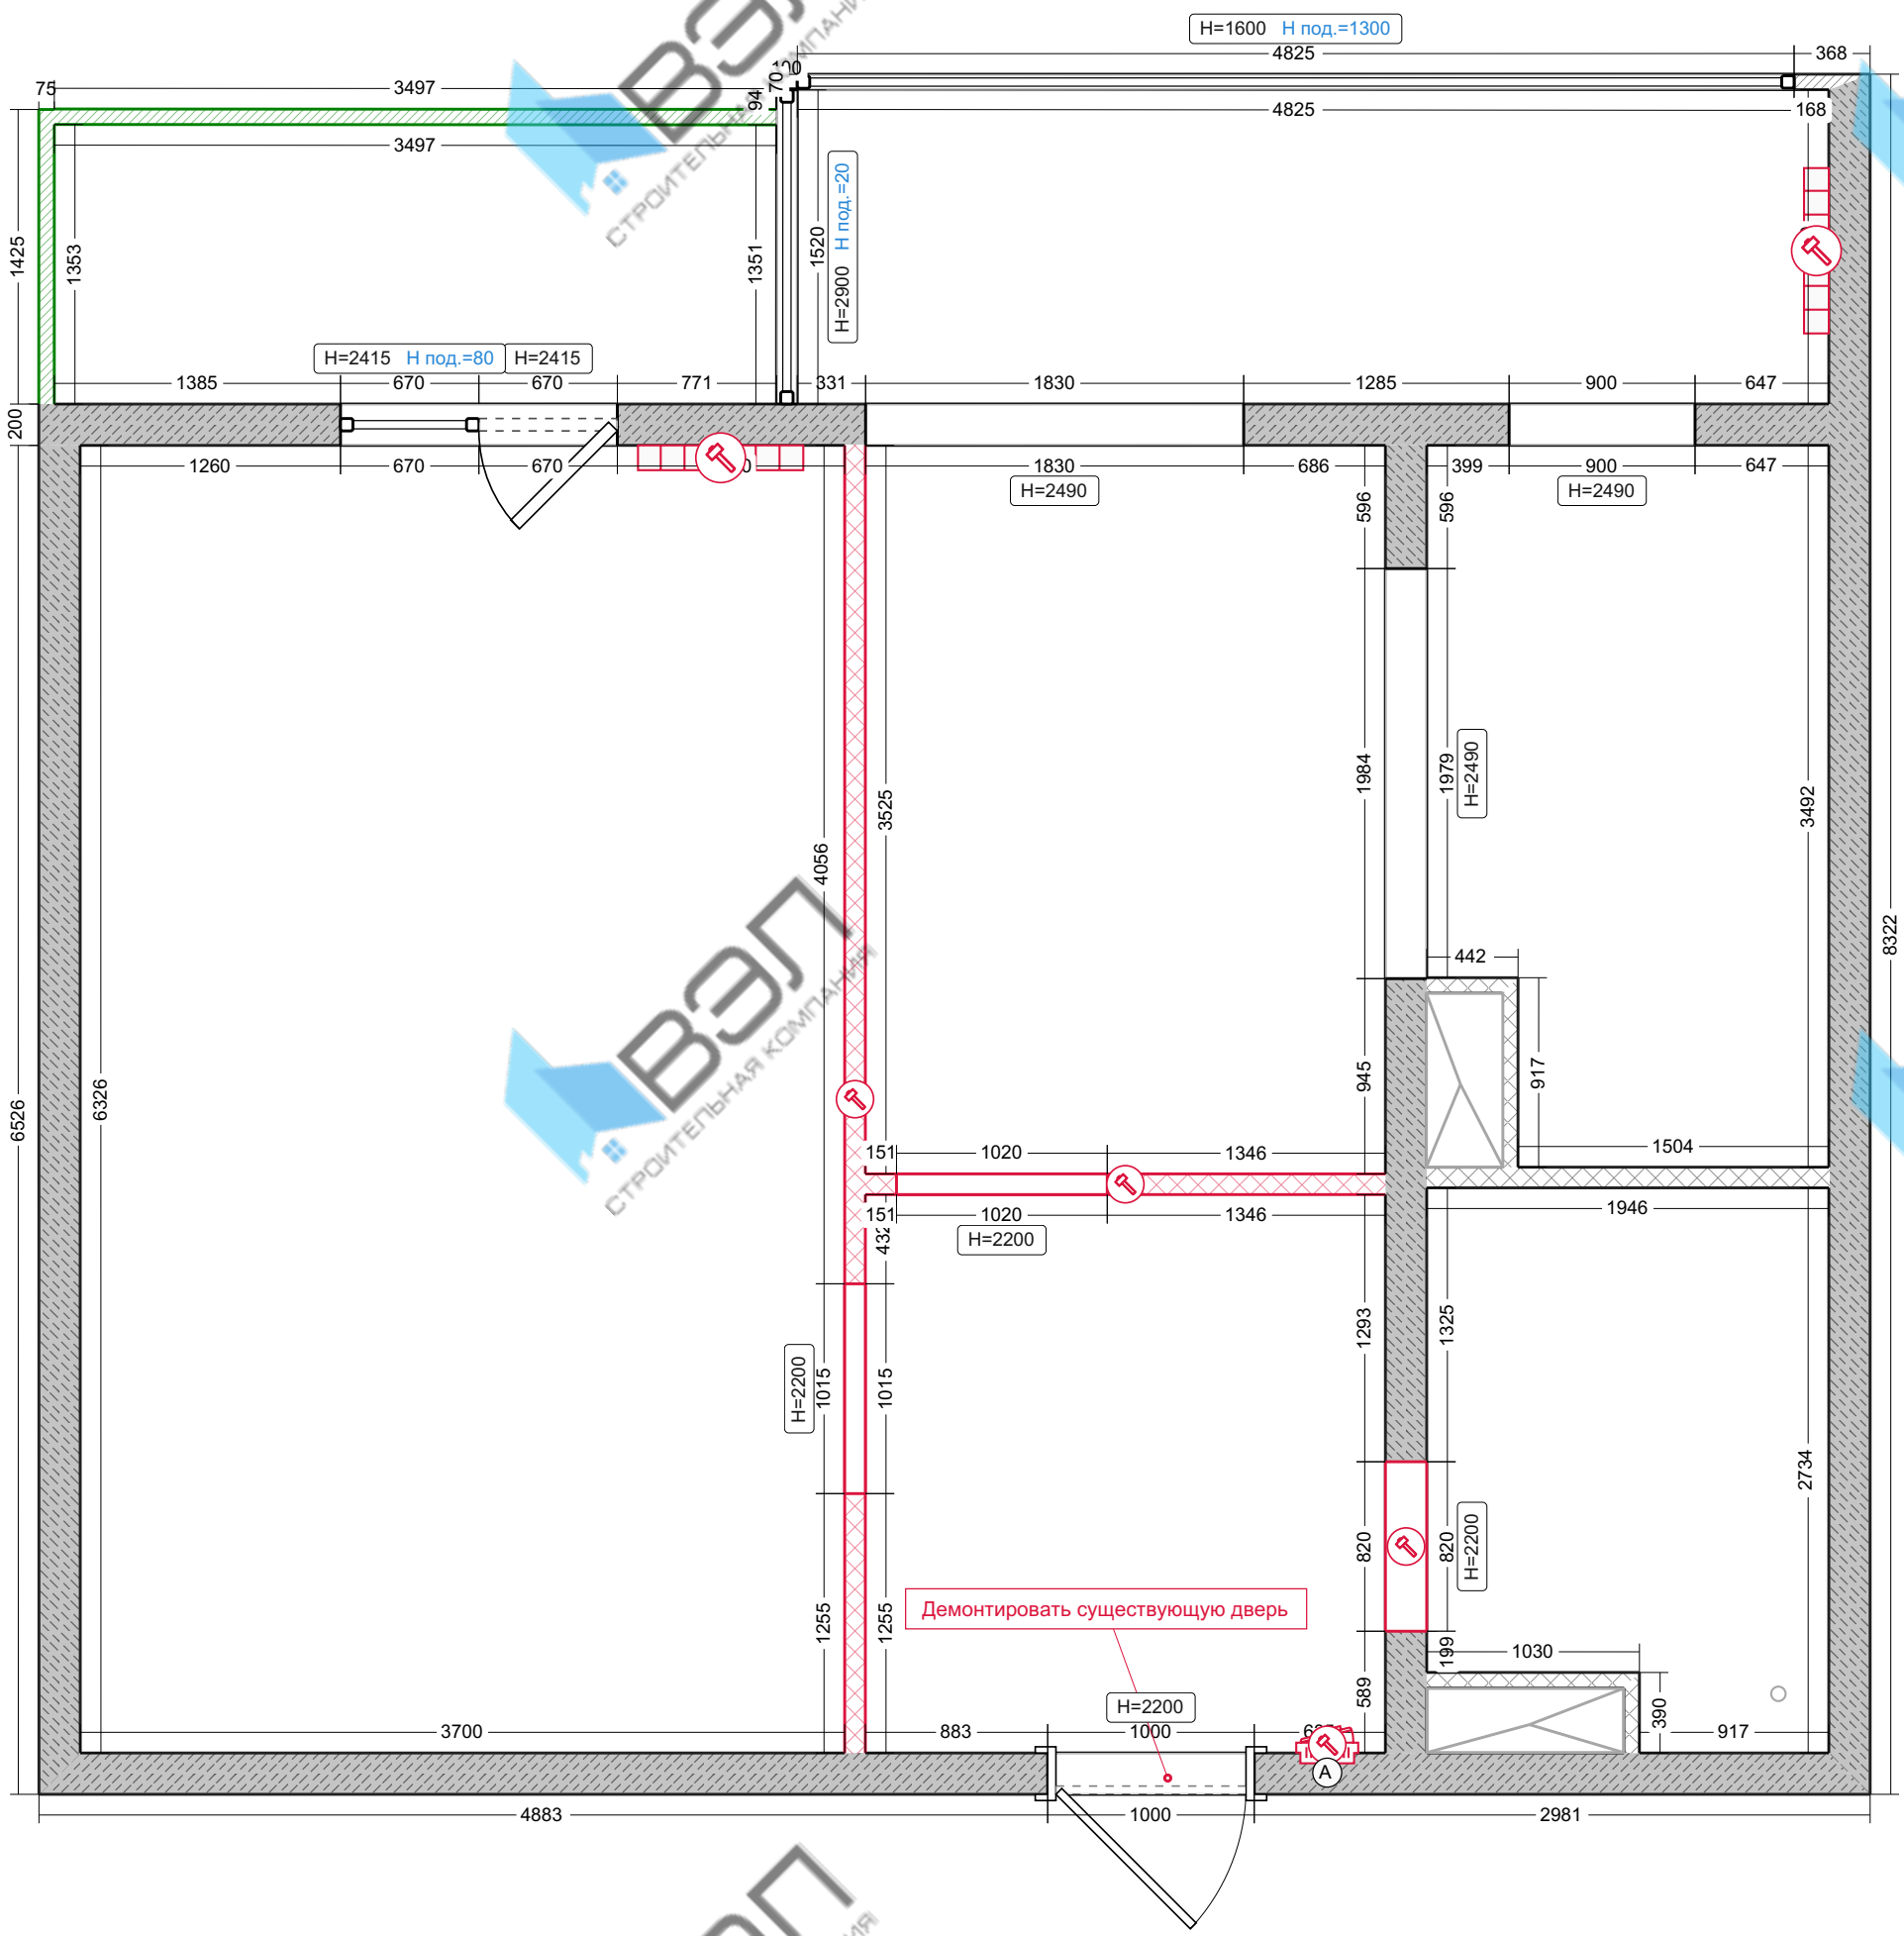

## Перезгородки

Условные обозначения:

-  Стена из пеноблоков
-  Стена из гипсокартона
-  Стекл. перегородка
-  Гипсокартонный короб

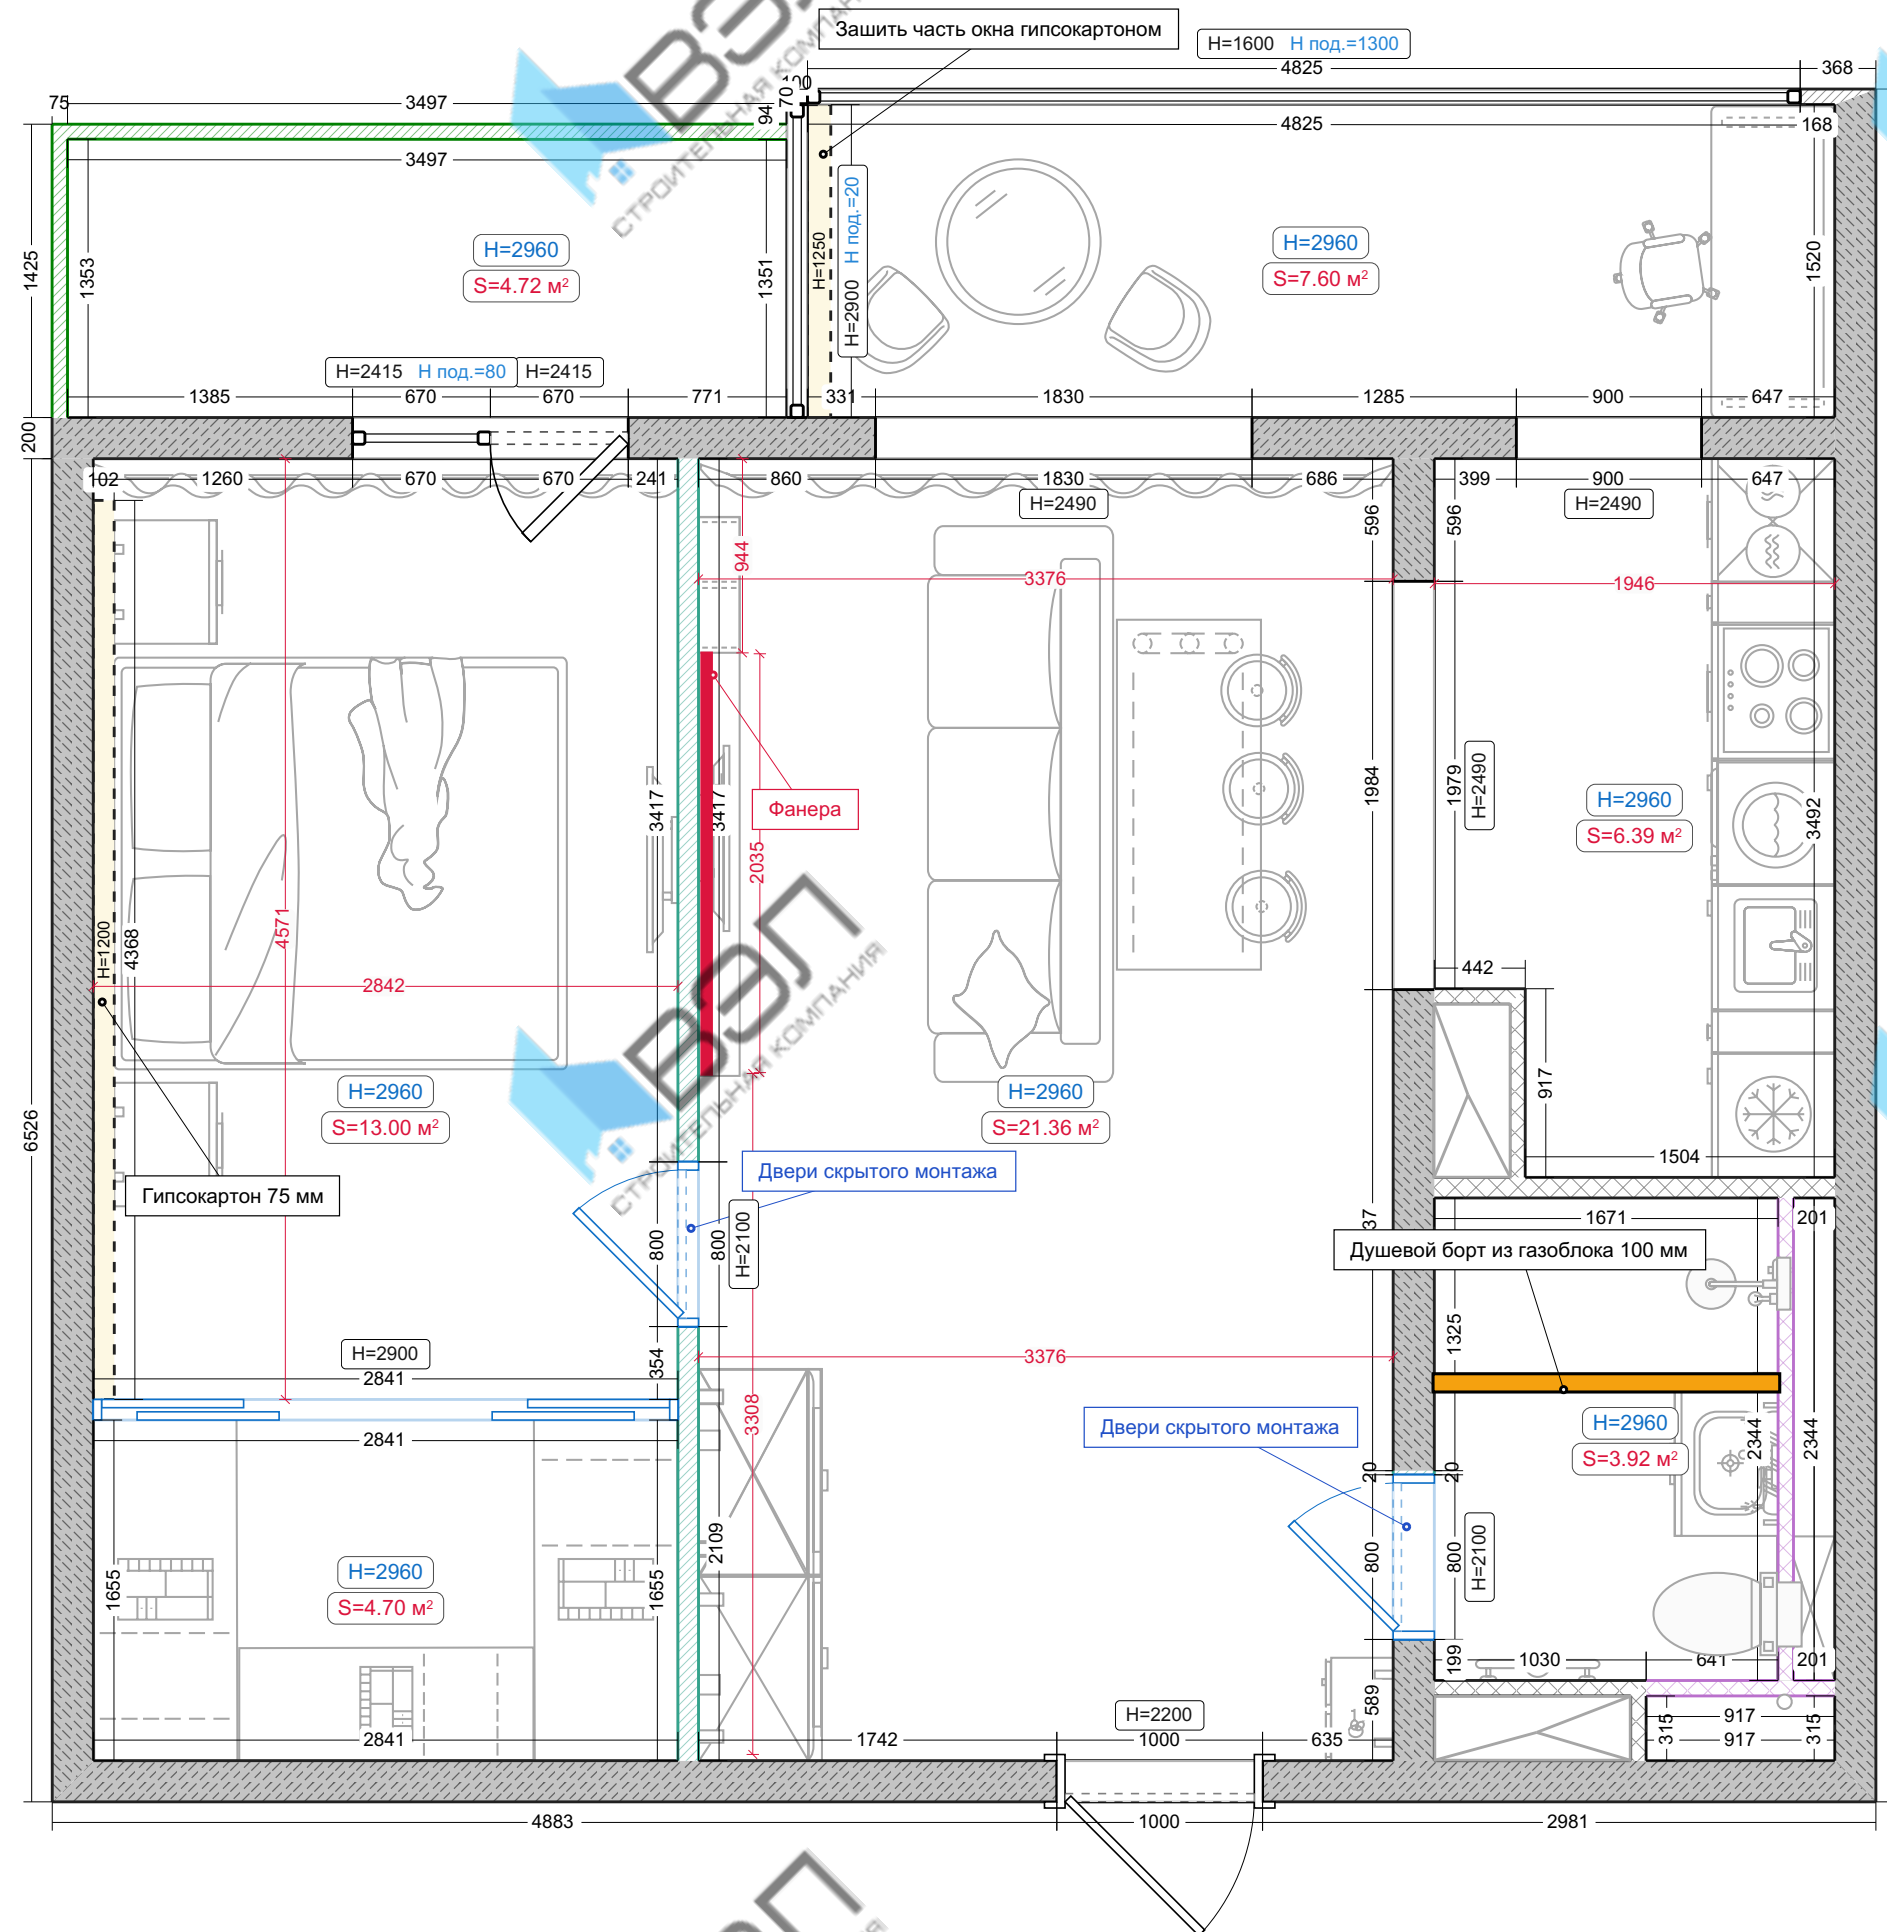






Радиаторы

Условные обозначения:

 Радиатор биметаллический

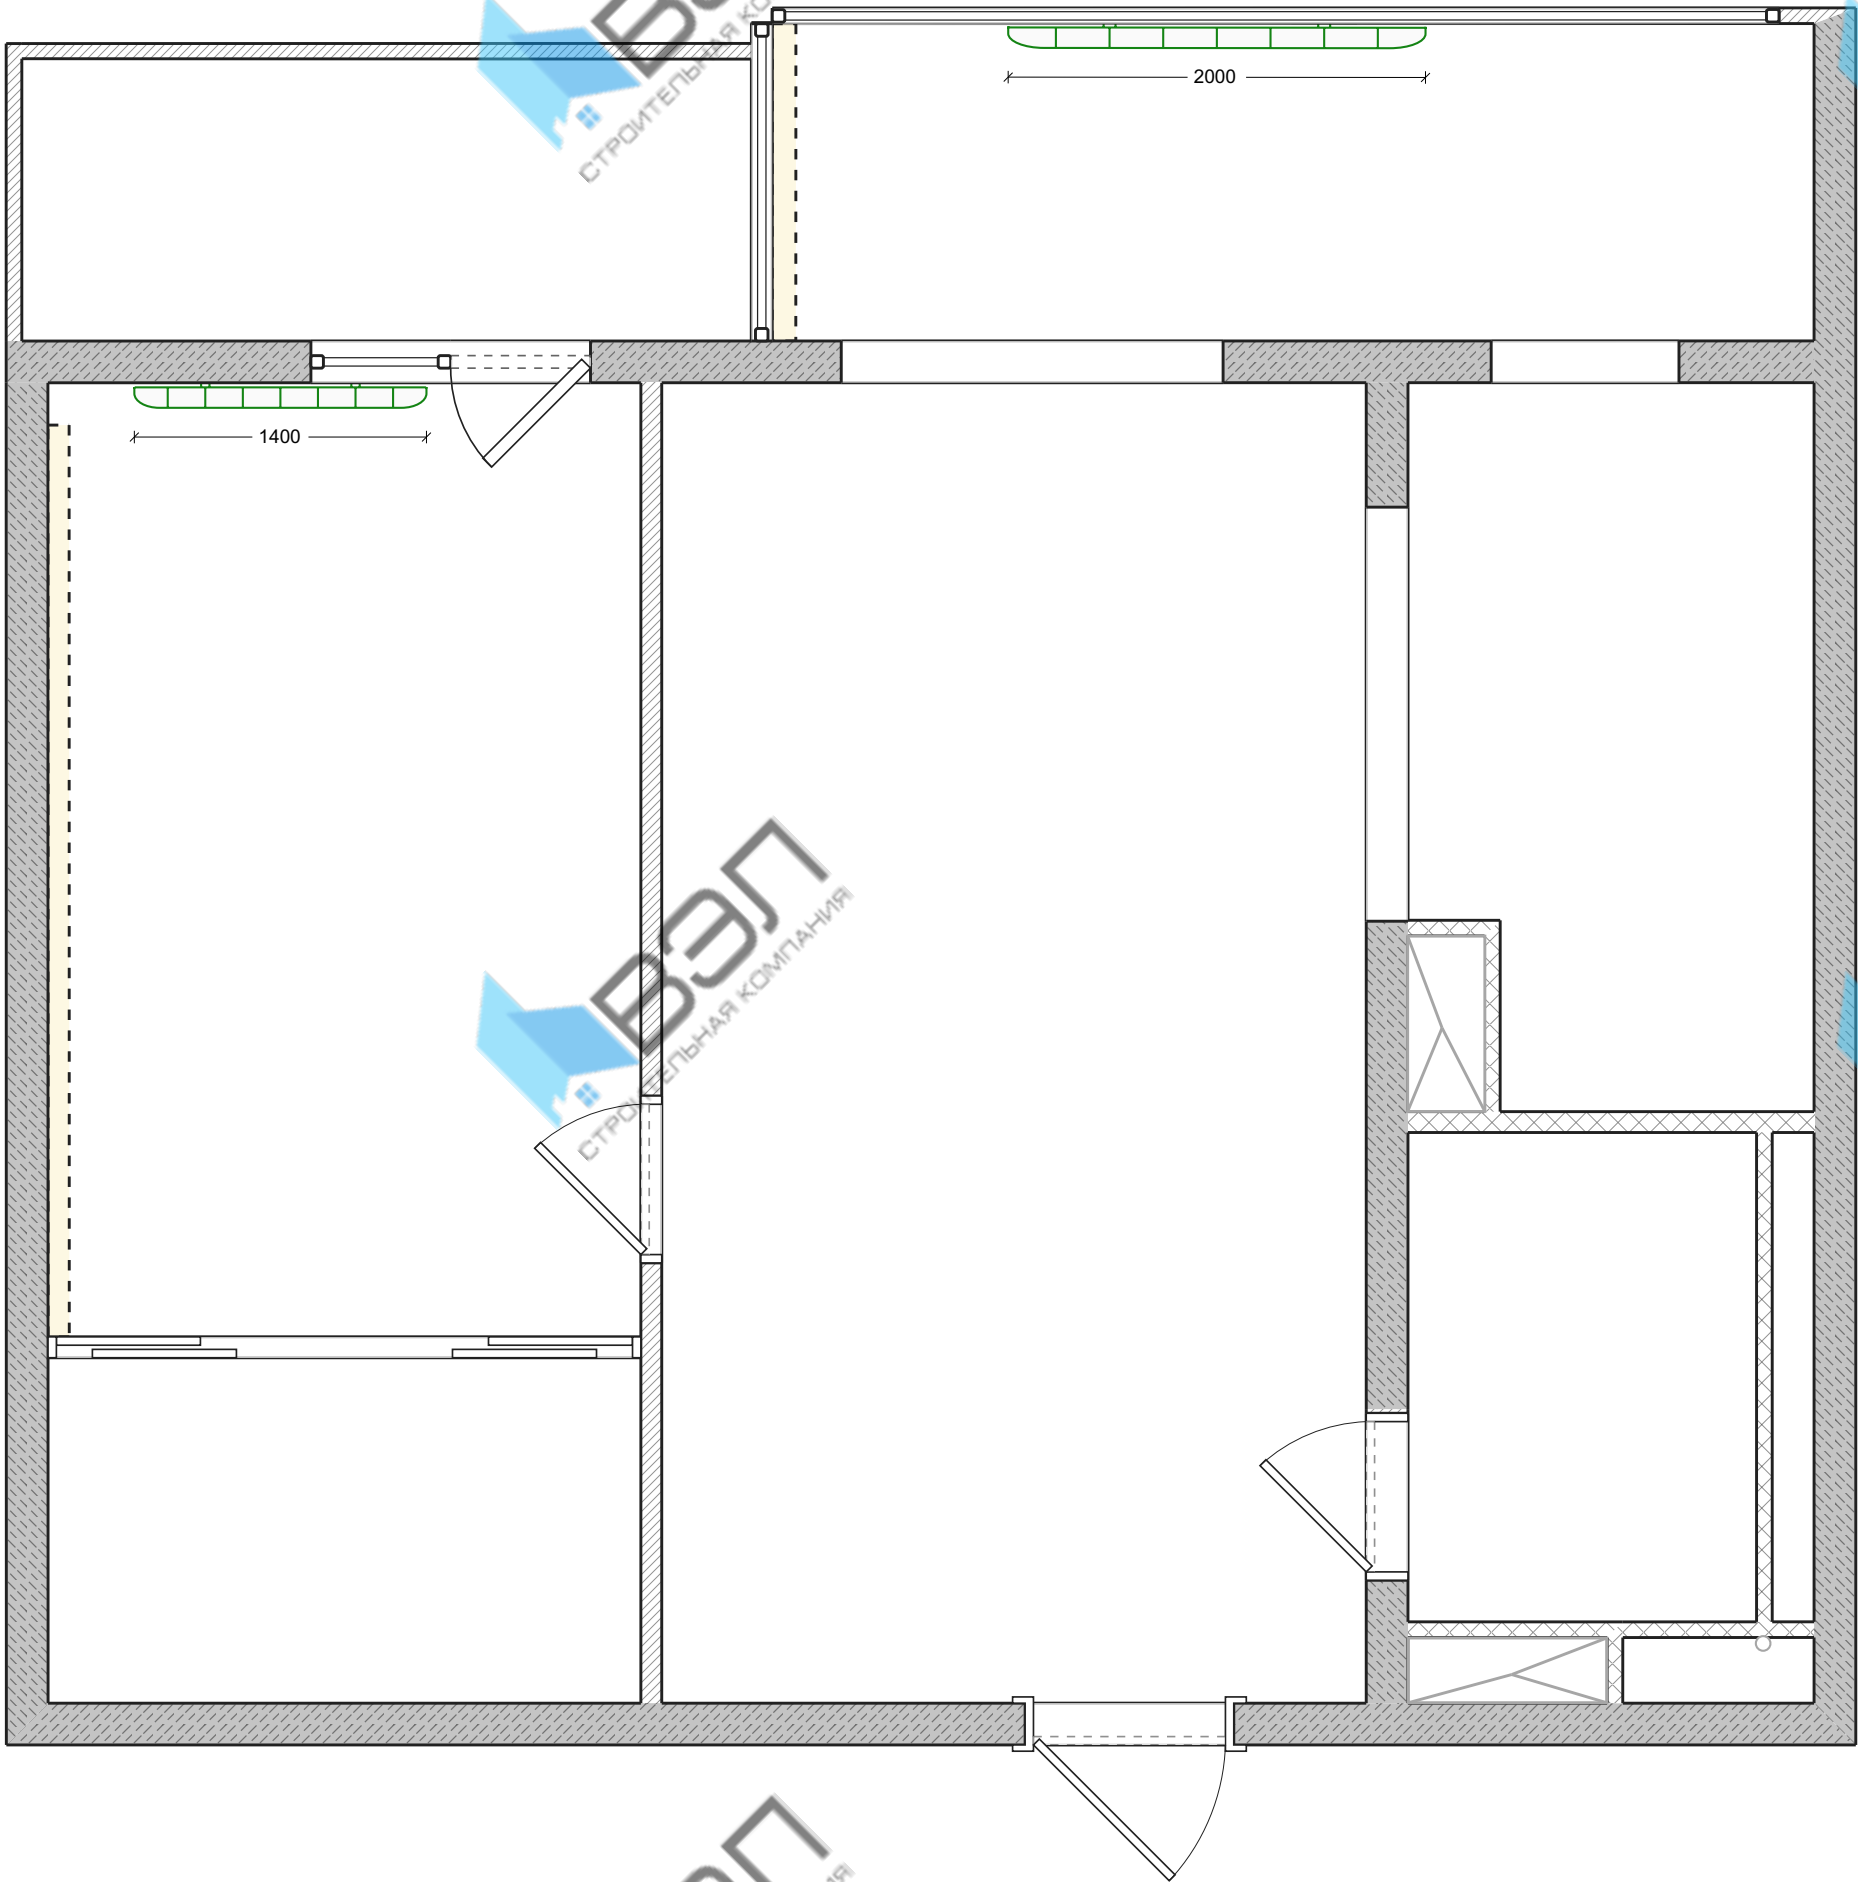

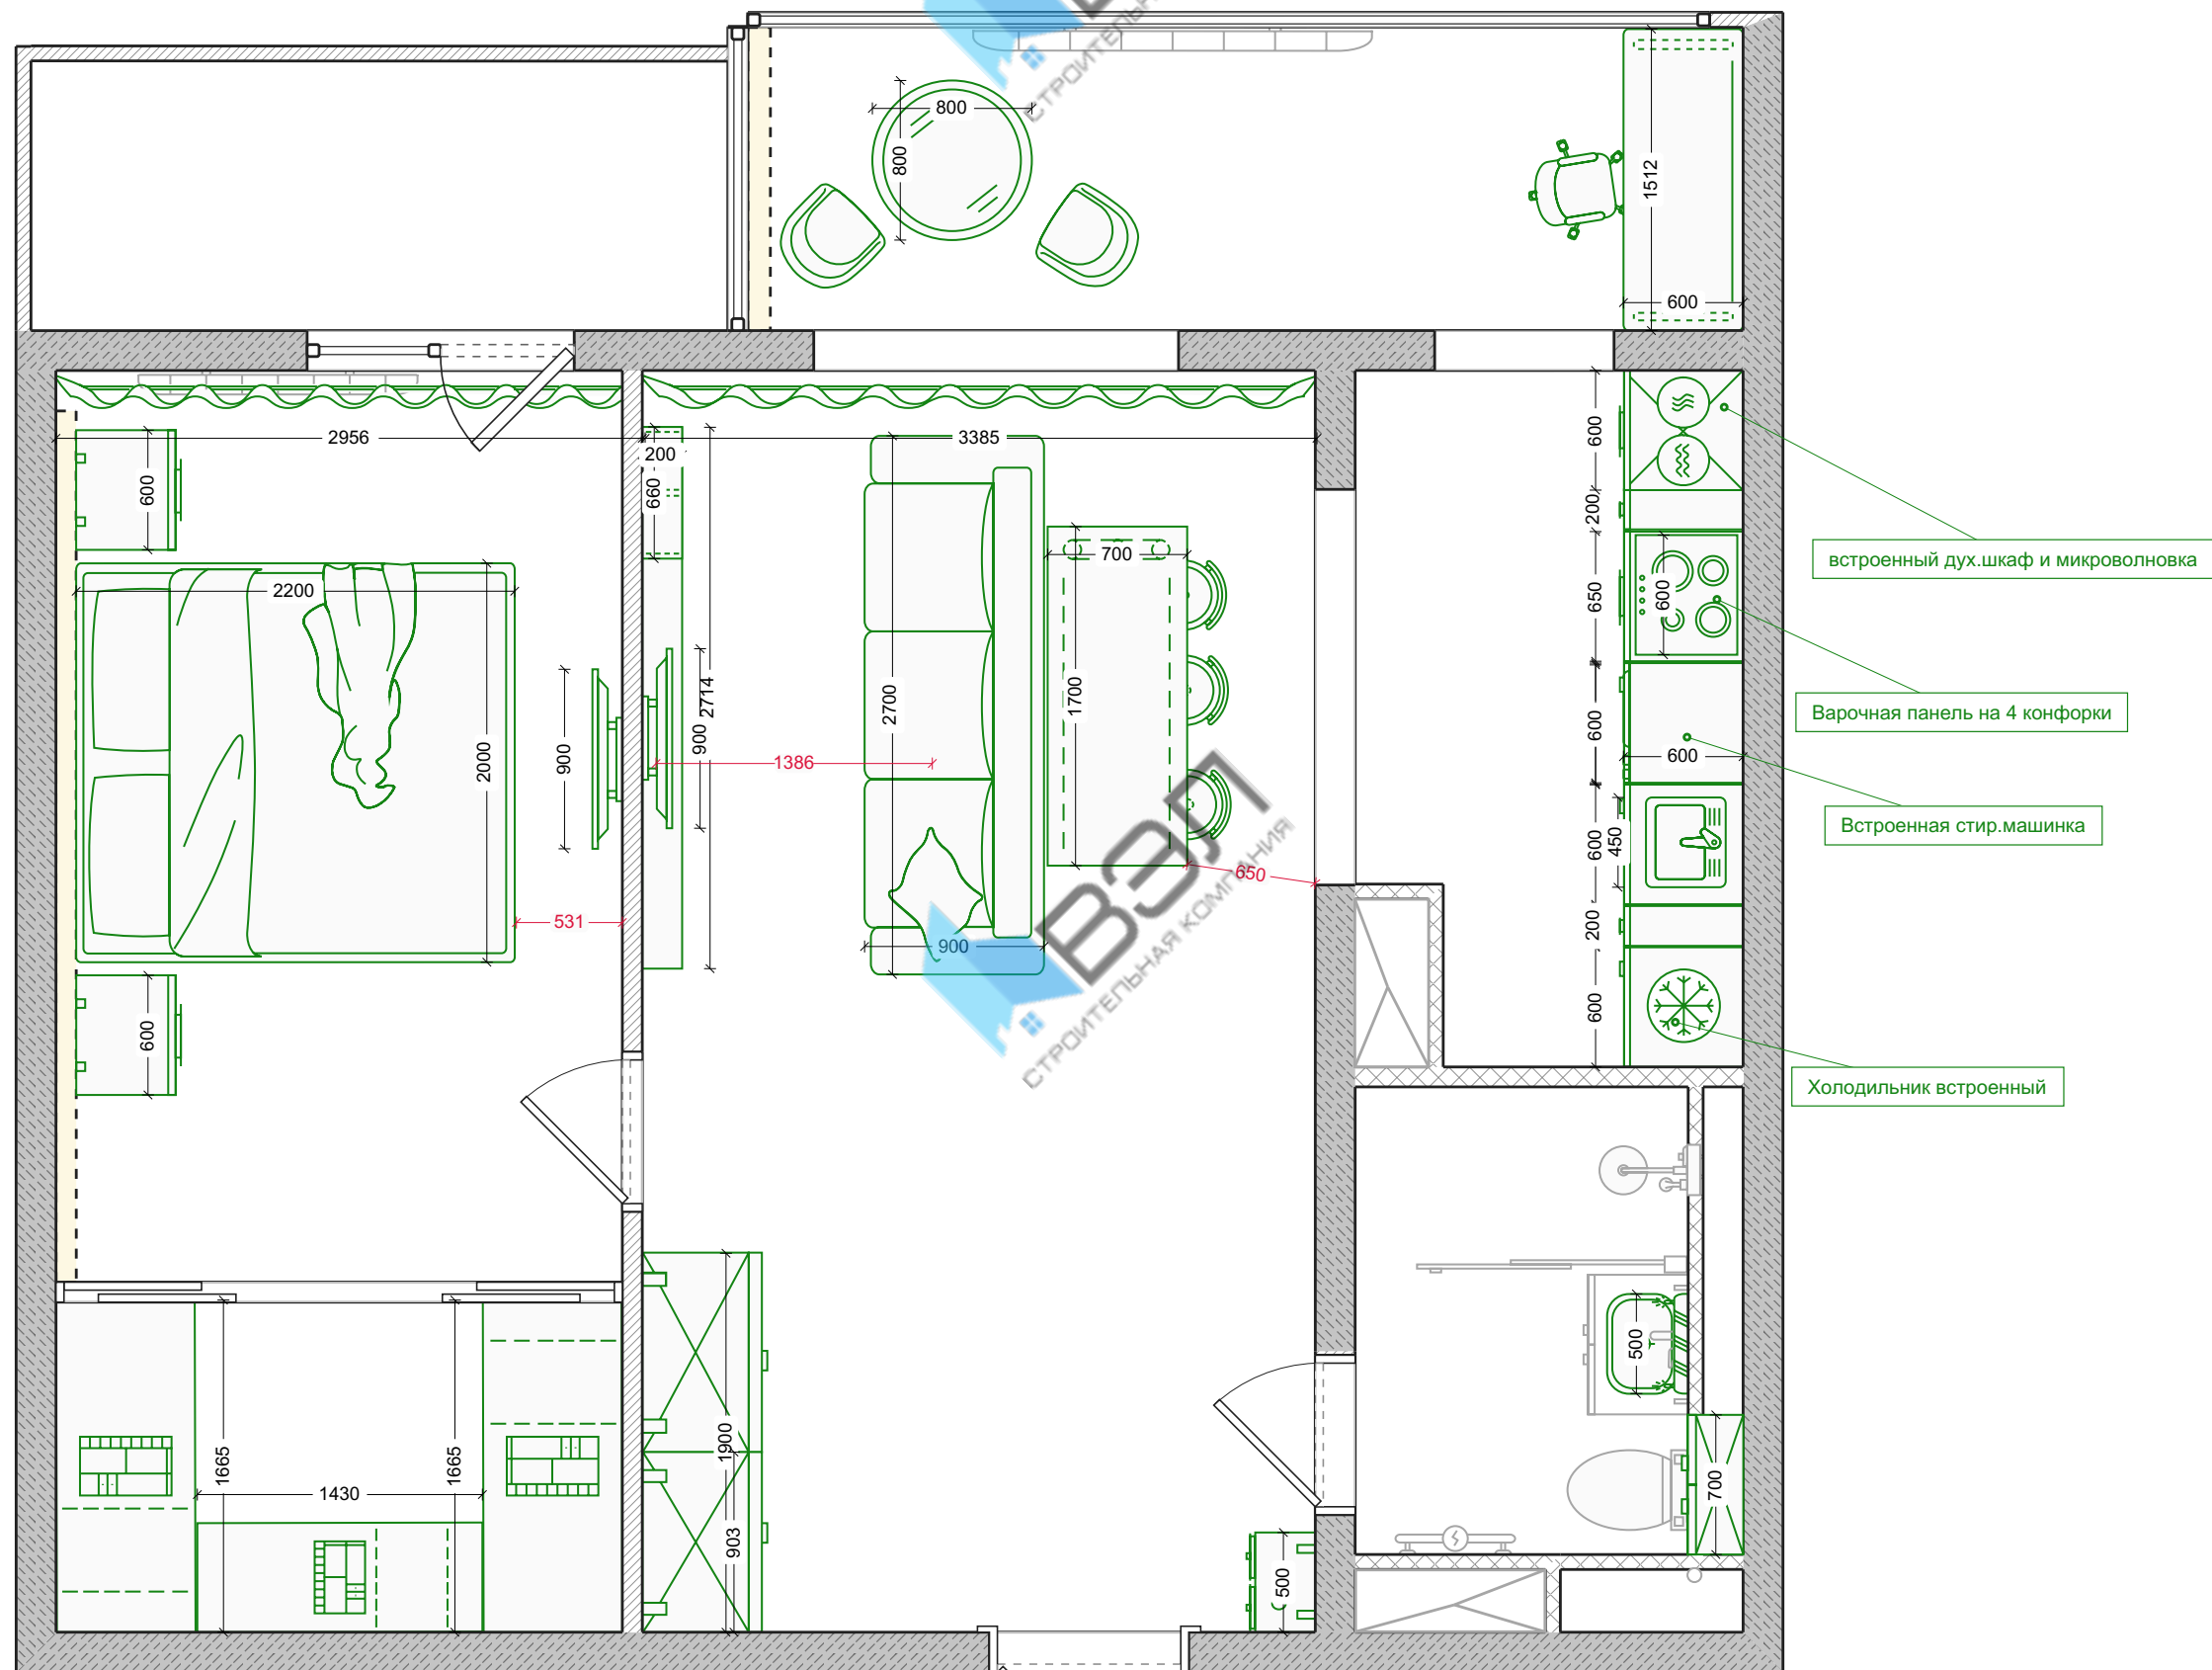


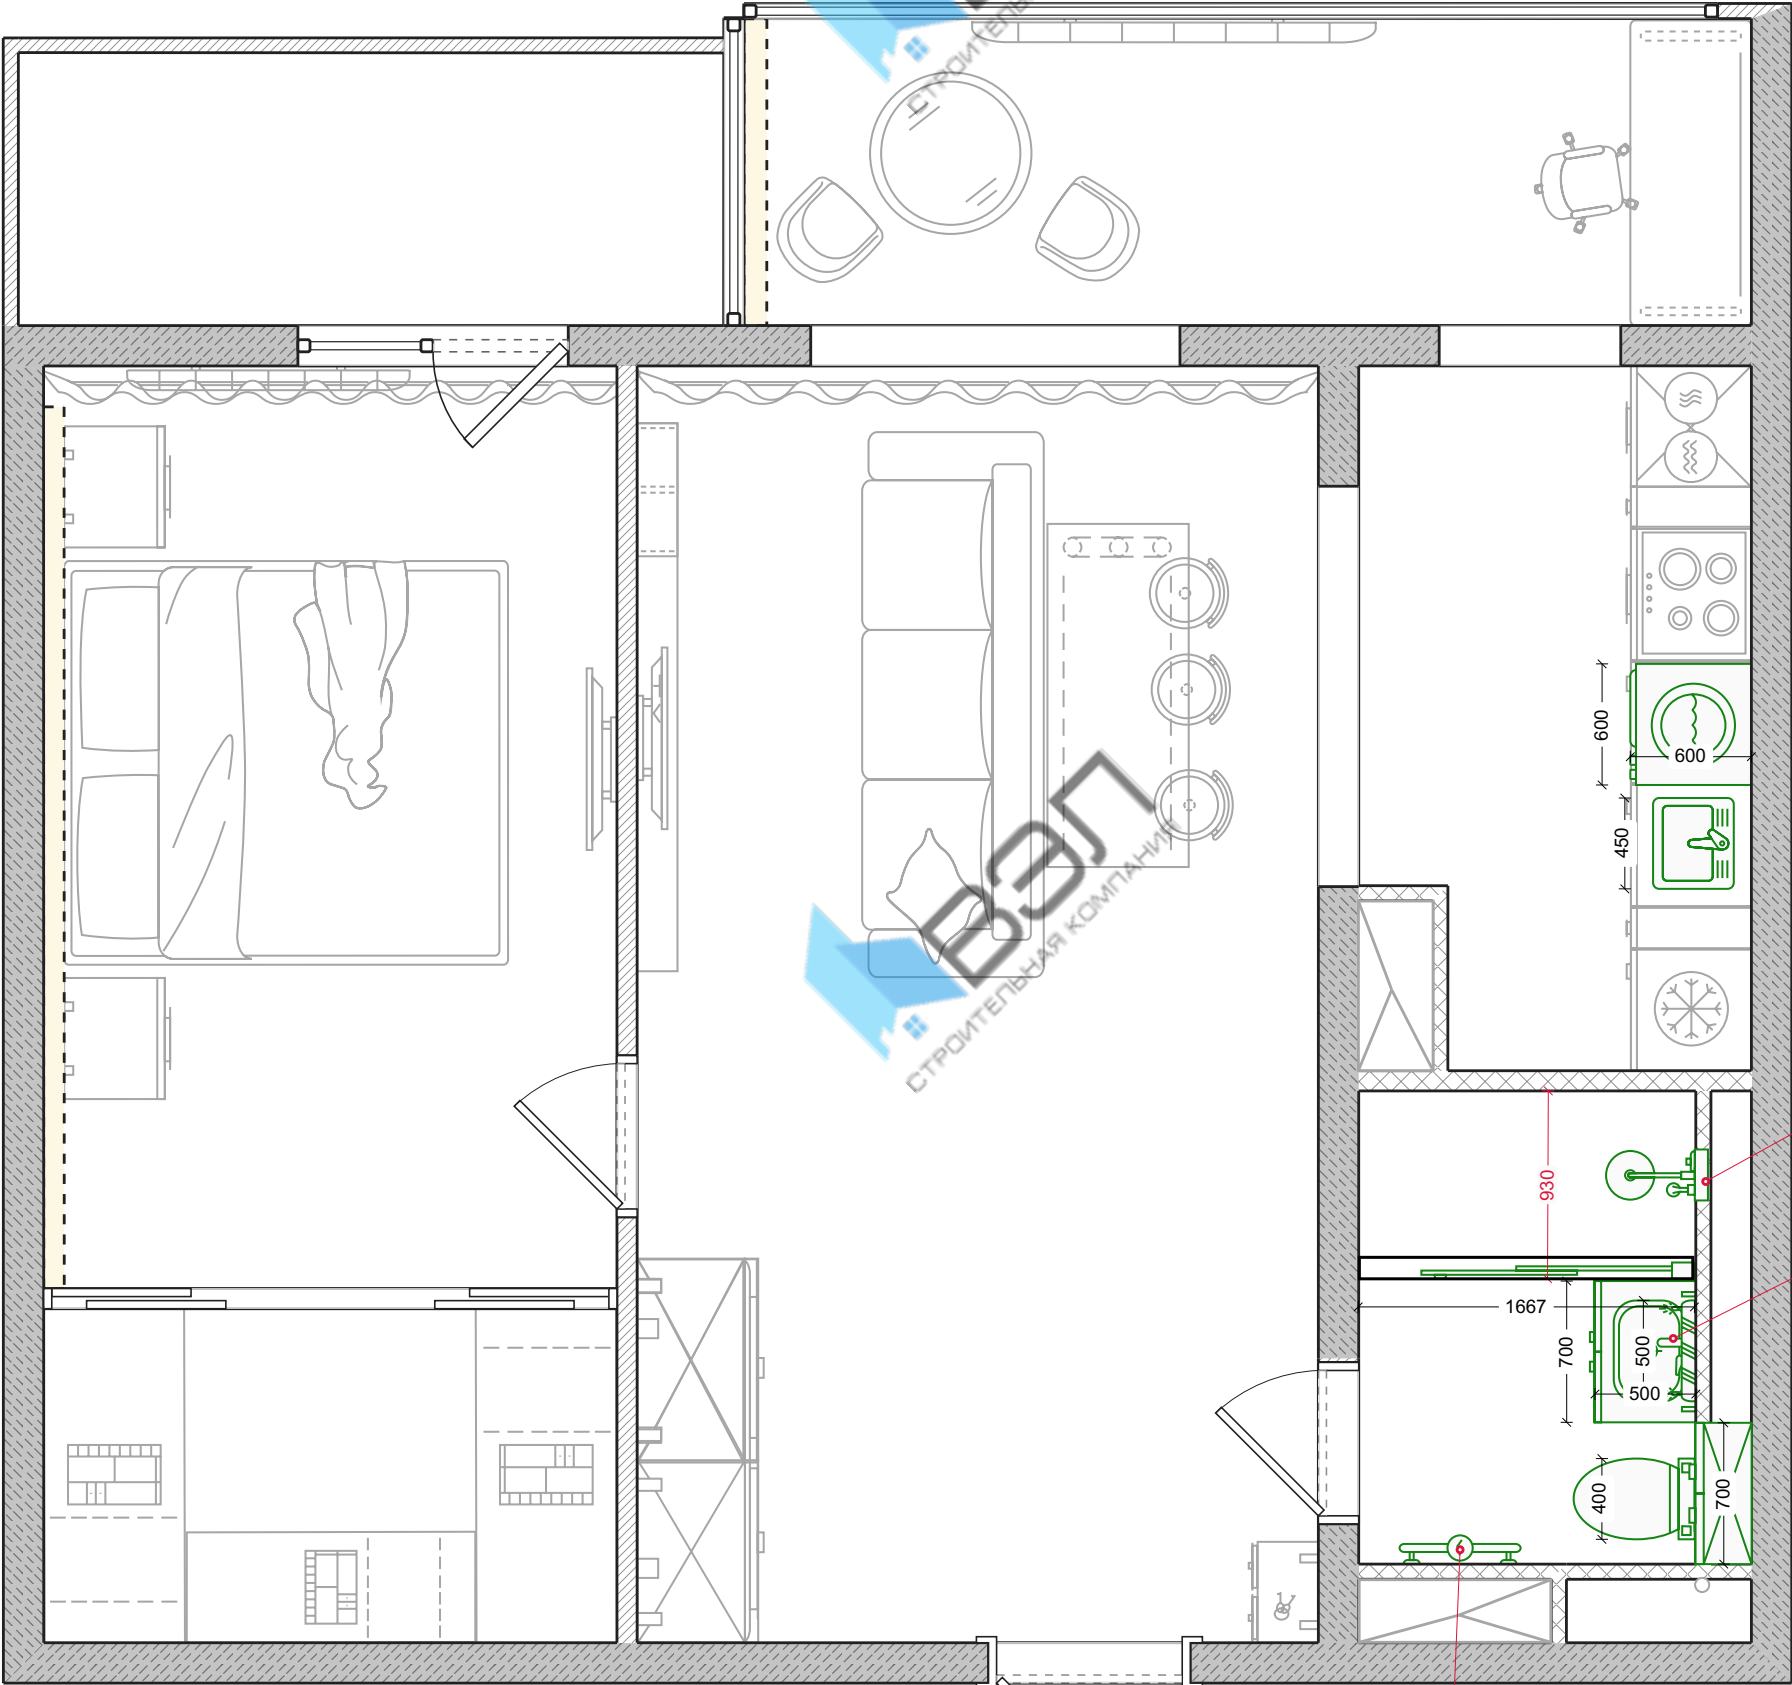

Водоснабжение

Условные обозначения:

- Вывод холодной воды
- Вывод горячей воды
- Вывод канализации
- ☒☒ Коллекторный узел

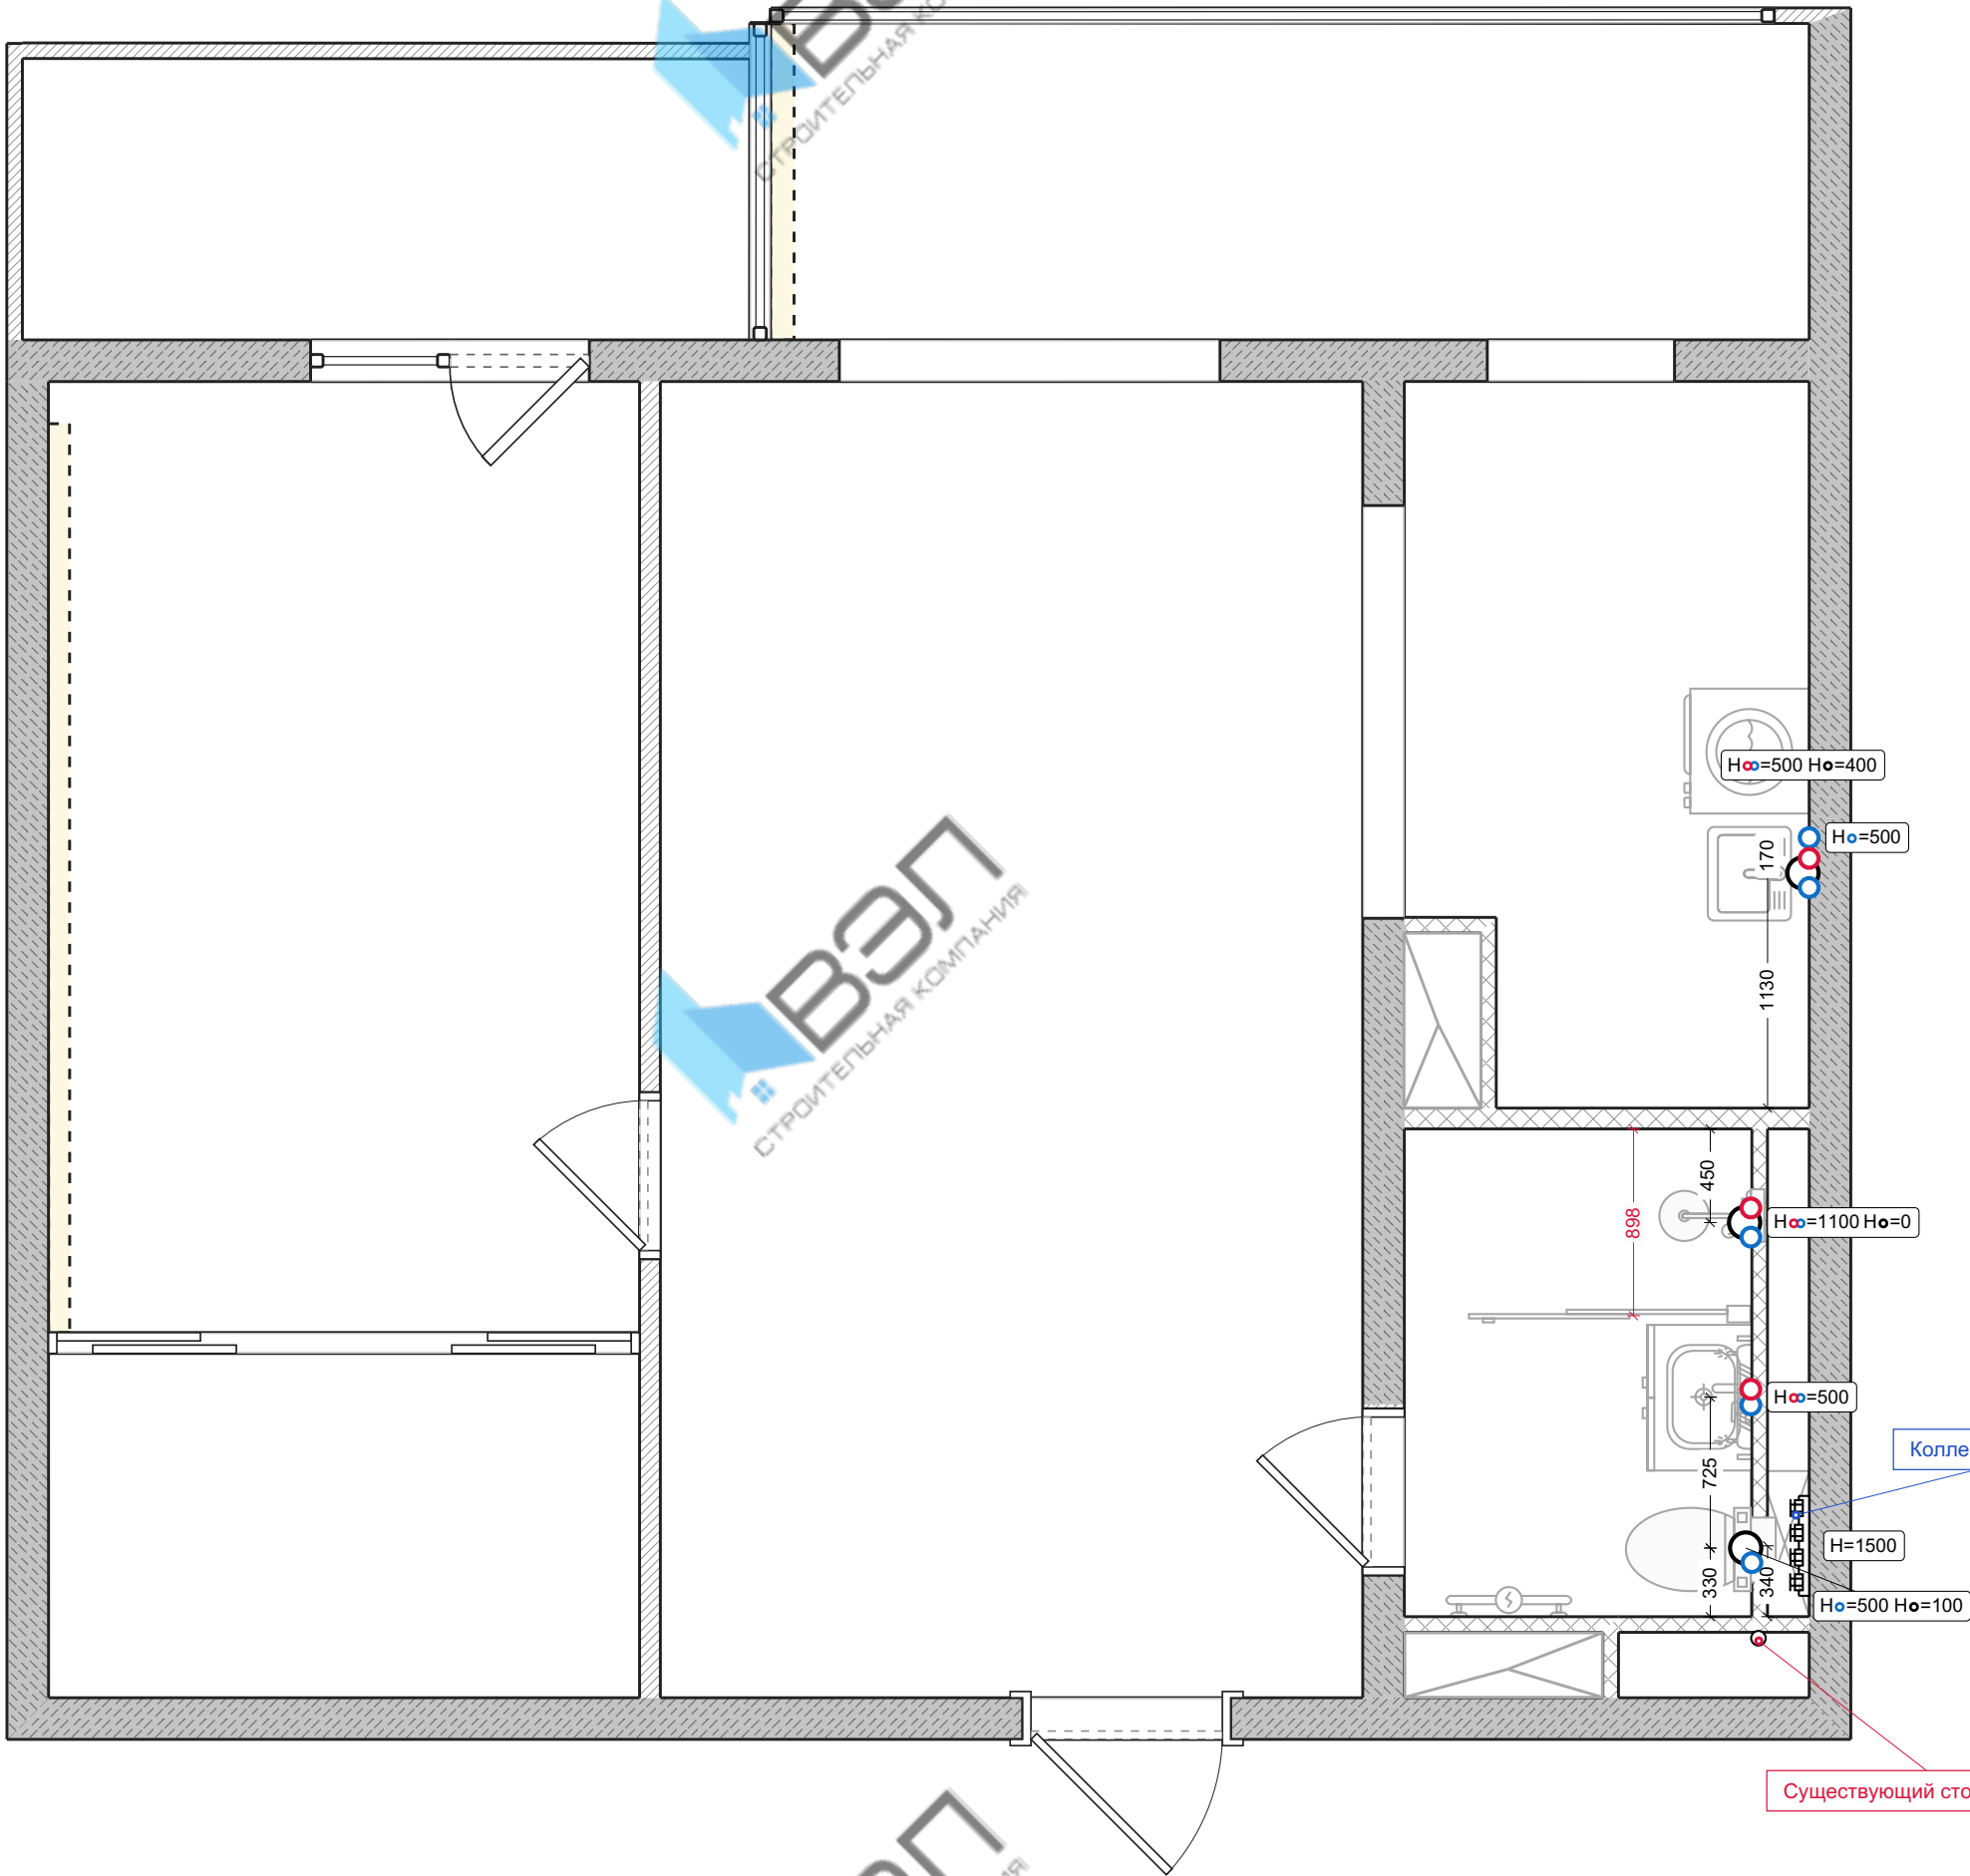

# Розетки

Условные обозначения:



Стандартная розетка



Розетка с влагозащитой



Слаботочная розетка



Вывод провода 220В




Wi-fi поўмер



Накладной электрощиток




## Потолочный вывод

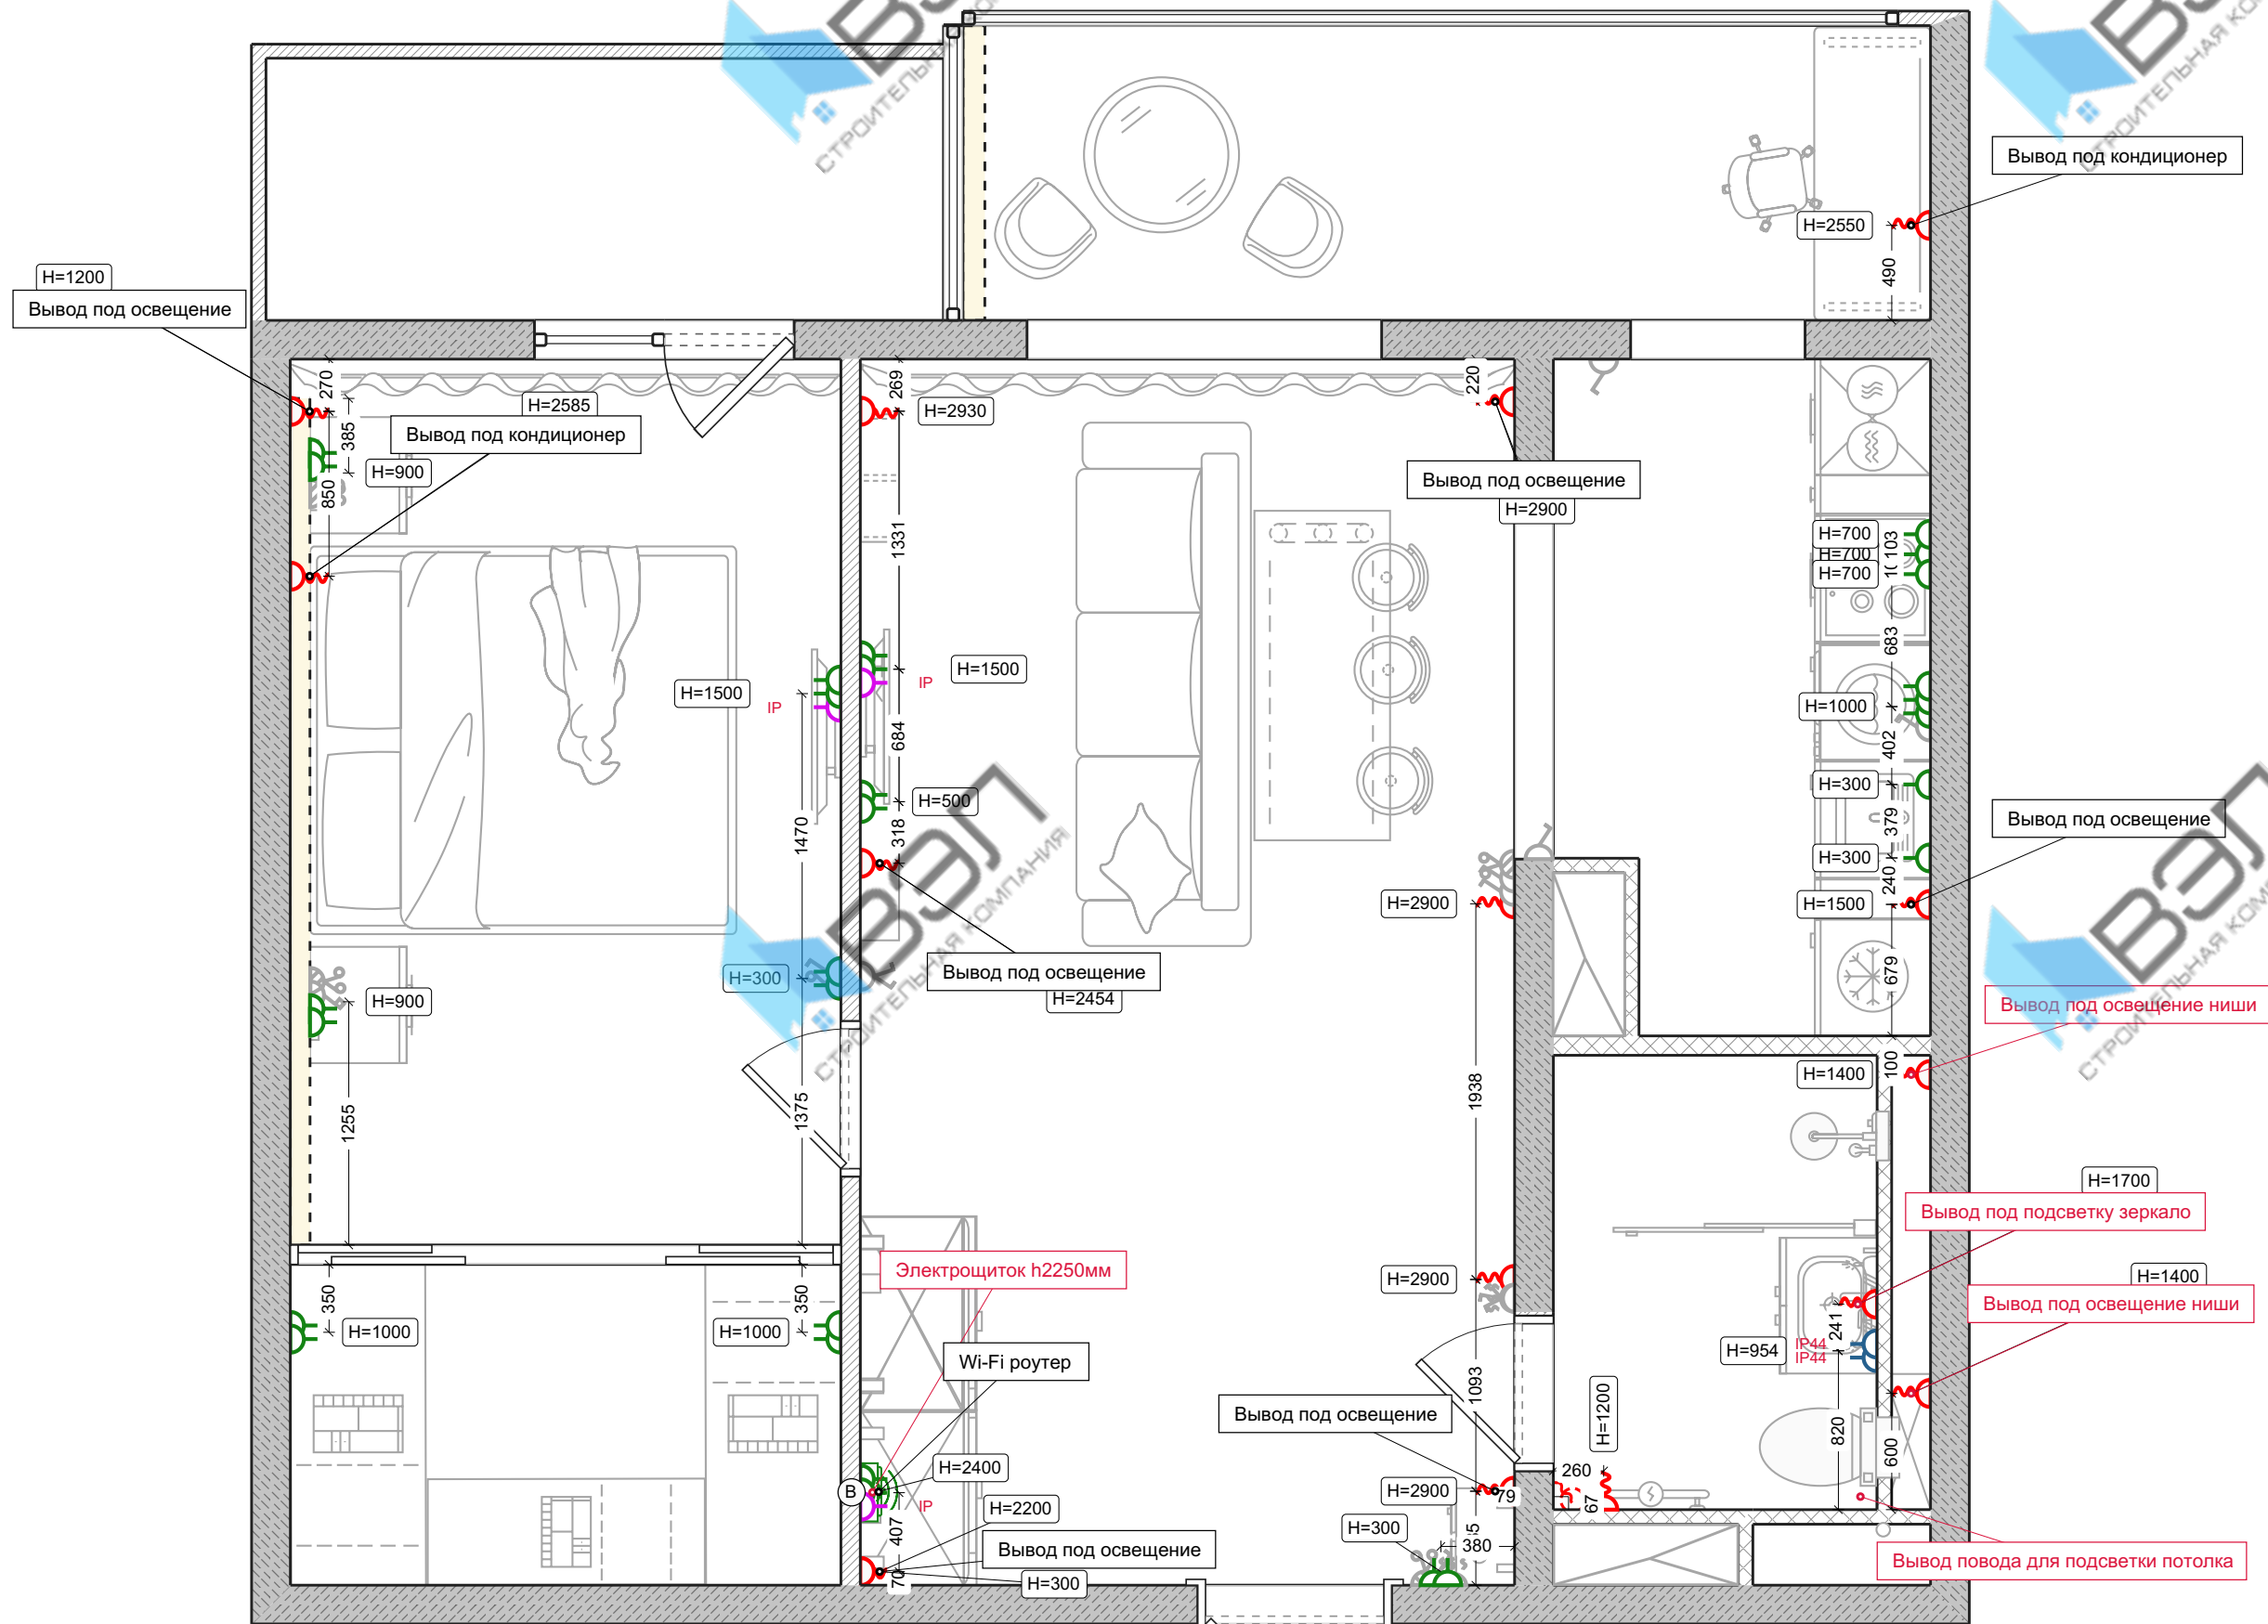

Освещение

Условные обозначения:


- Подвесной светильник
- Светодиодная подсветка
- Светильник встраиваемый
- Светильник накладной
- Линейное освещение
- Встроенная трековая шина

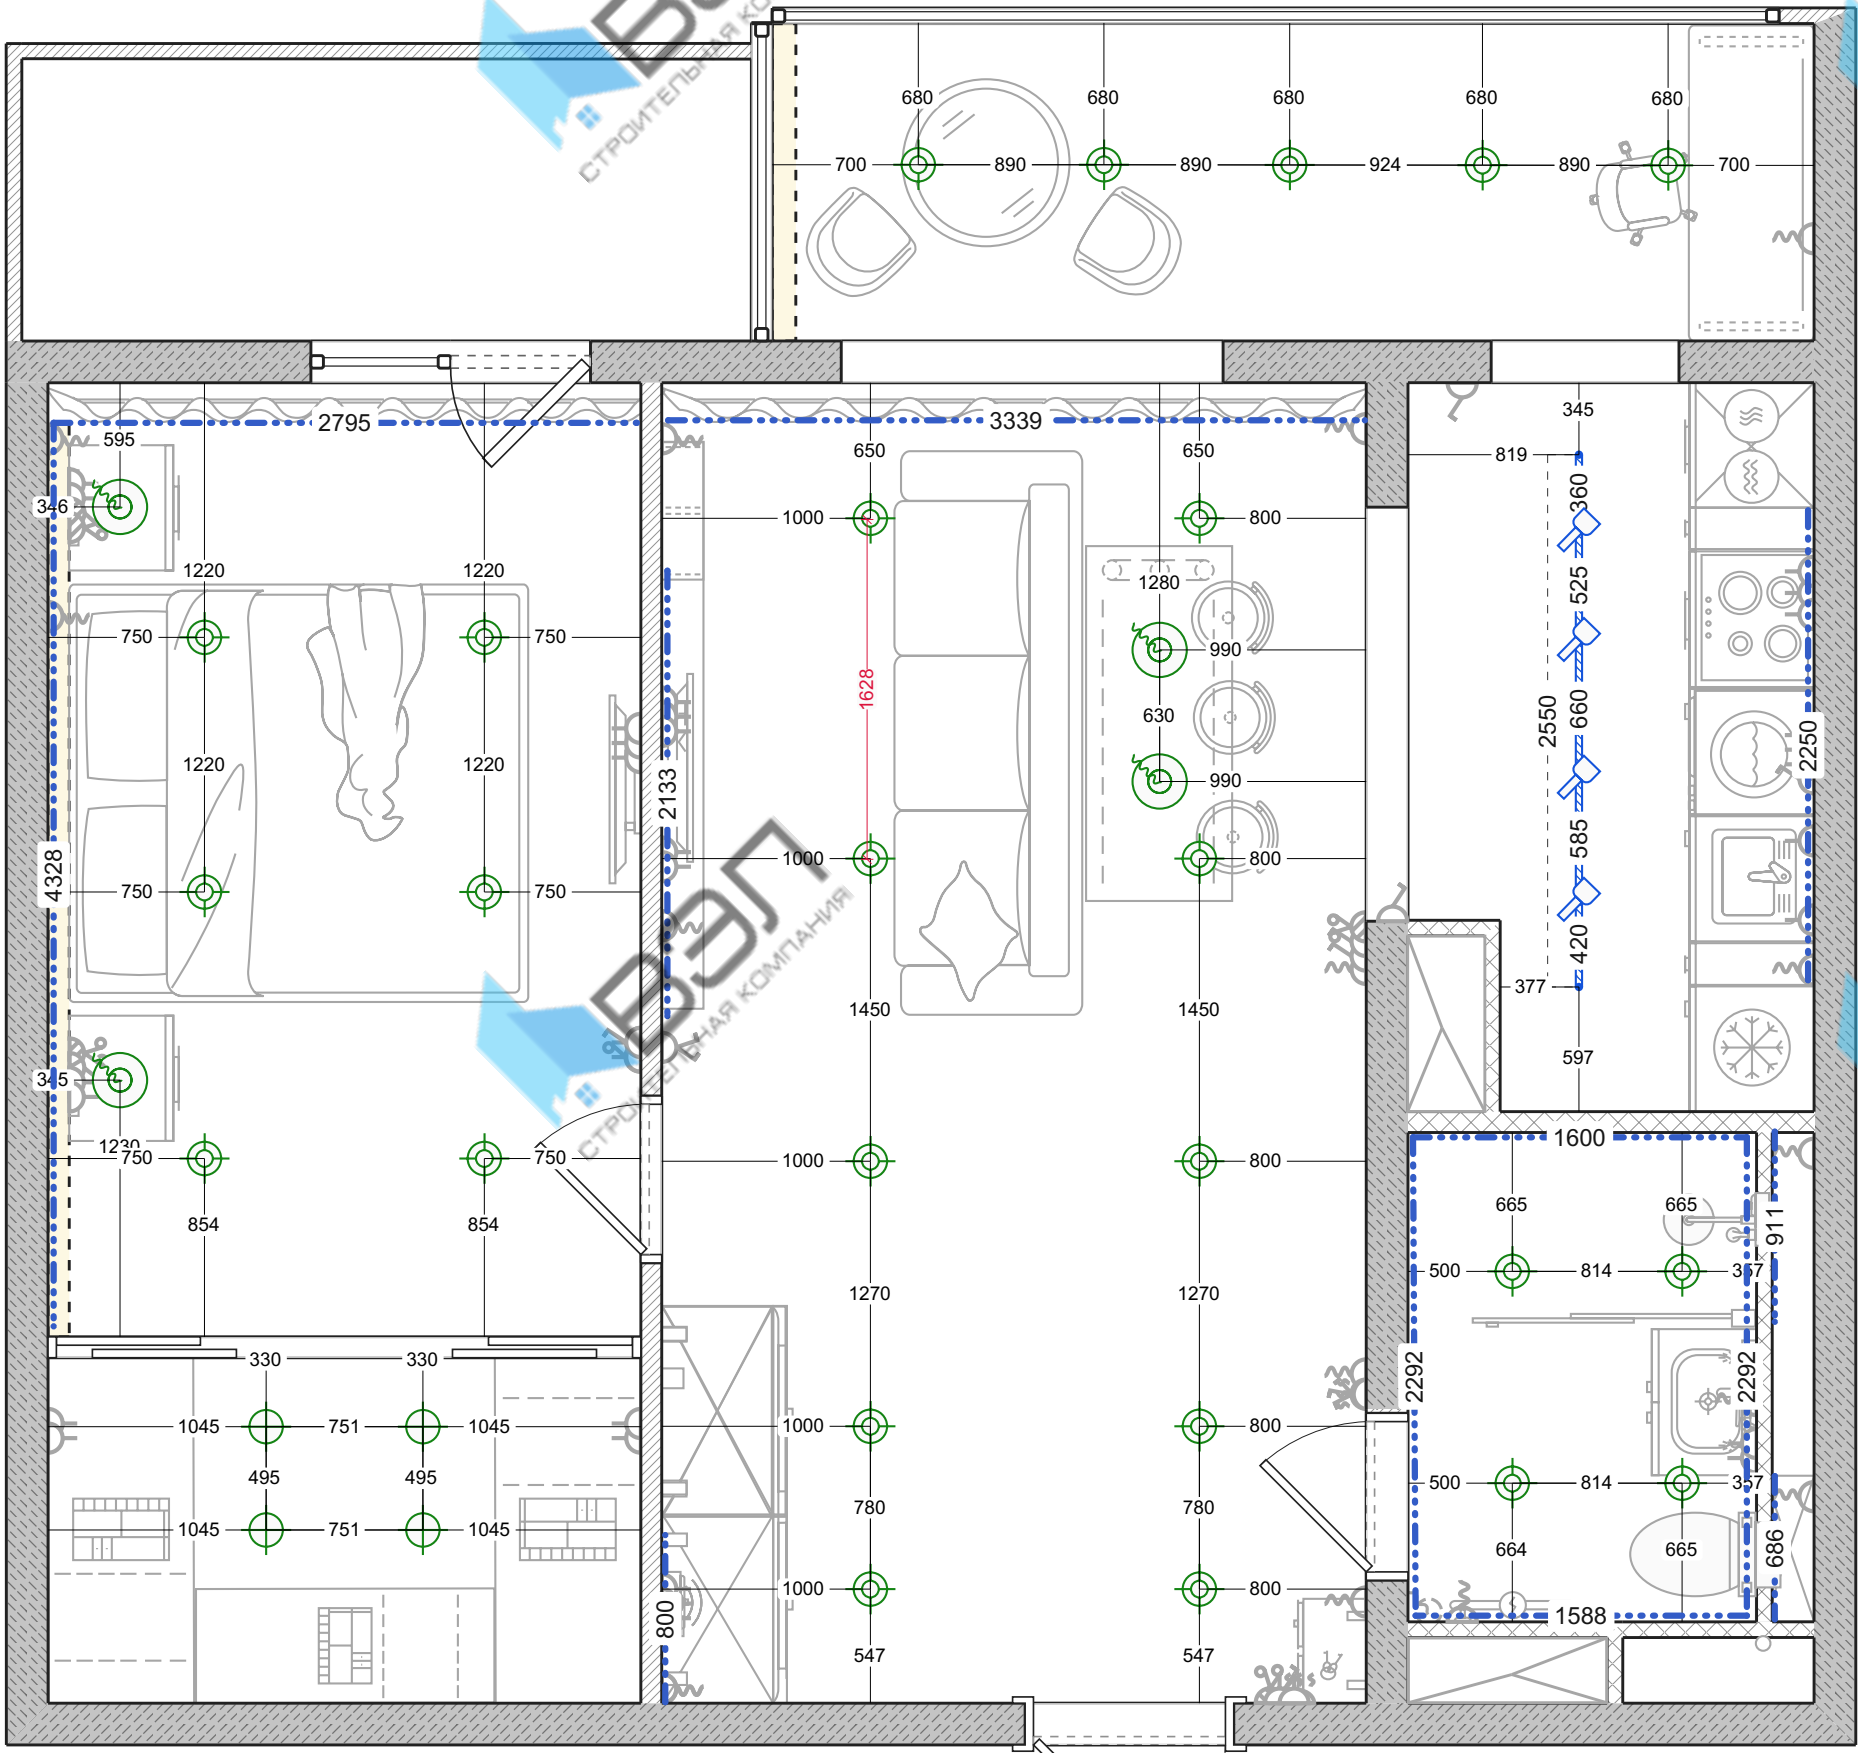

# Выключатели

Условные обозначения:


- 1-клавишный выключатель
- 2-клавишный выключатель
- 3-клавишный выключатель
- 1-кл. проходной выкл.
- 2-кл. проходной выкл.
- 1-кл. перекрестный выкл.

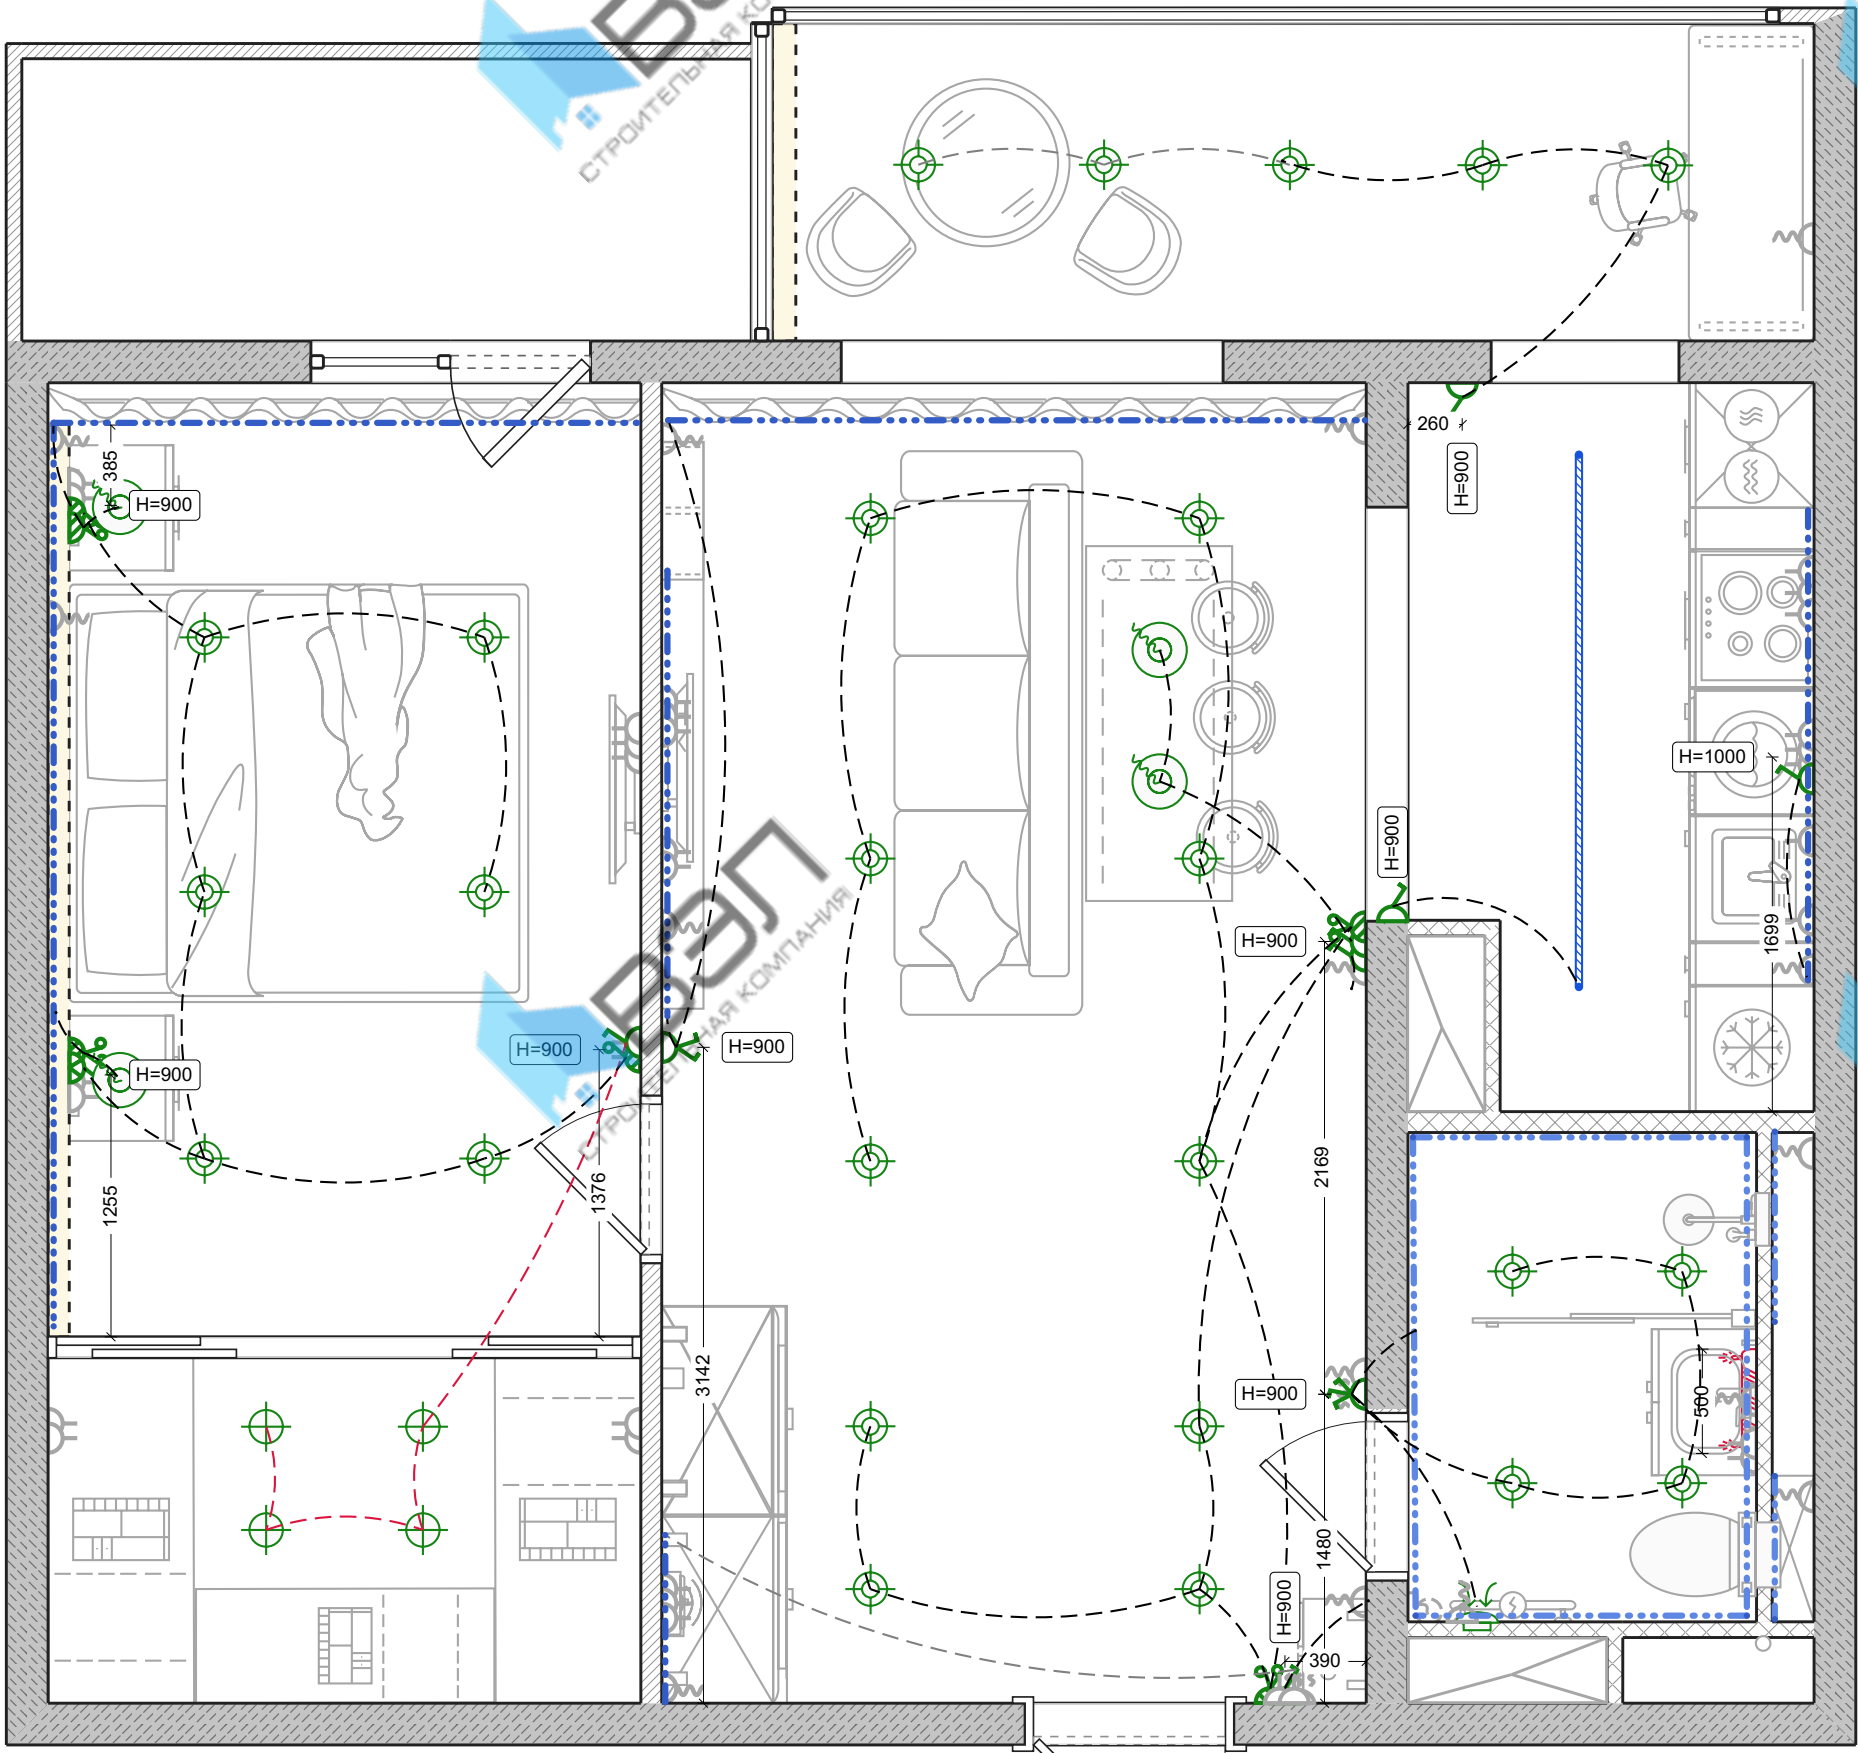

Теплые полы

Условные обозначения:


-  Кабельный теплый пол
-  Терморегулятор
-  Соединительный провод

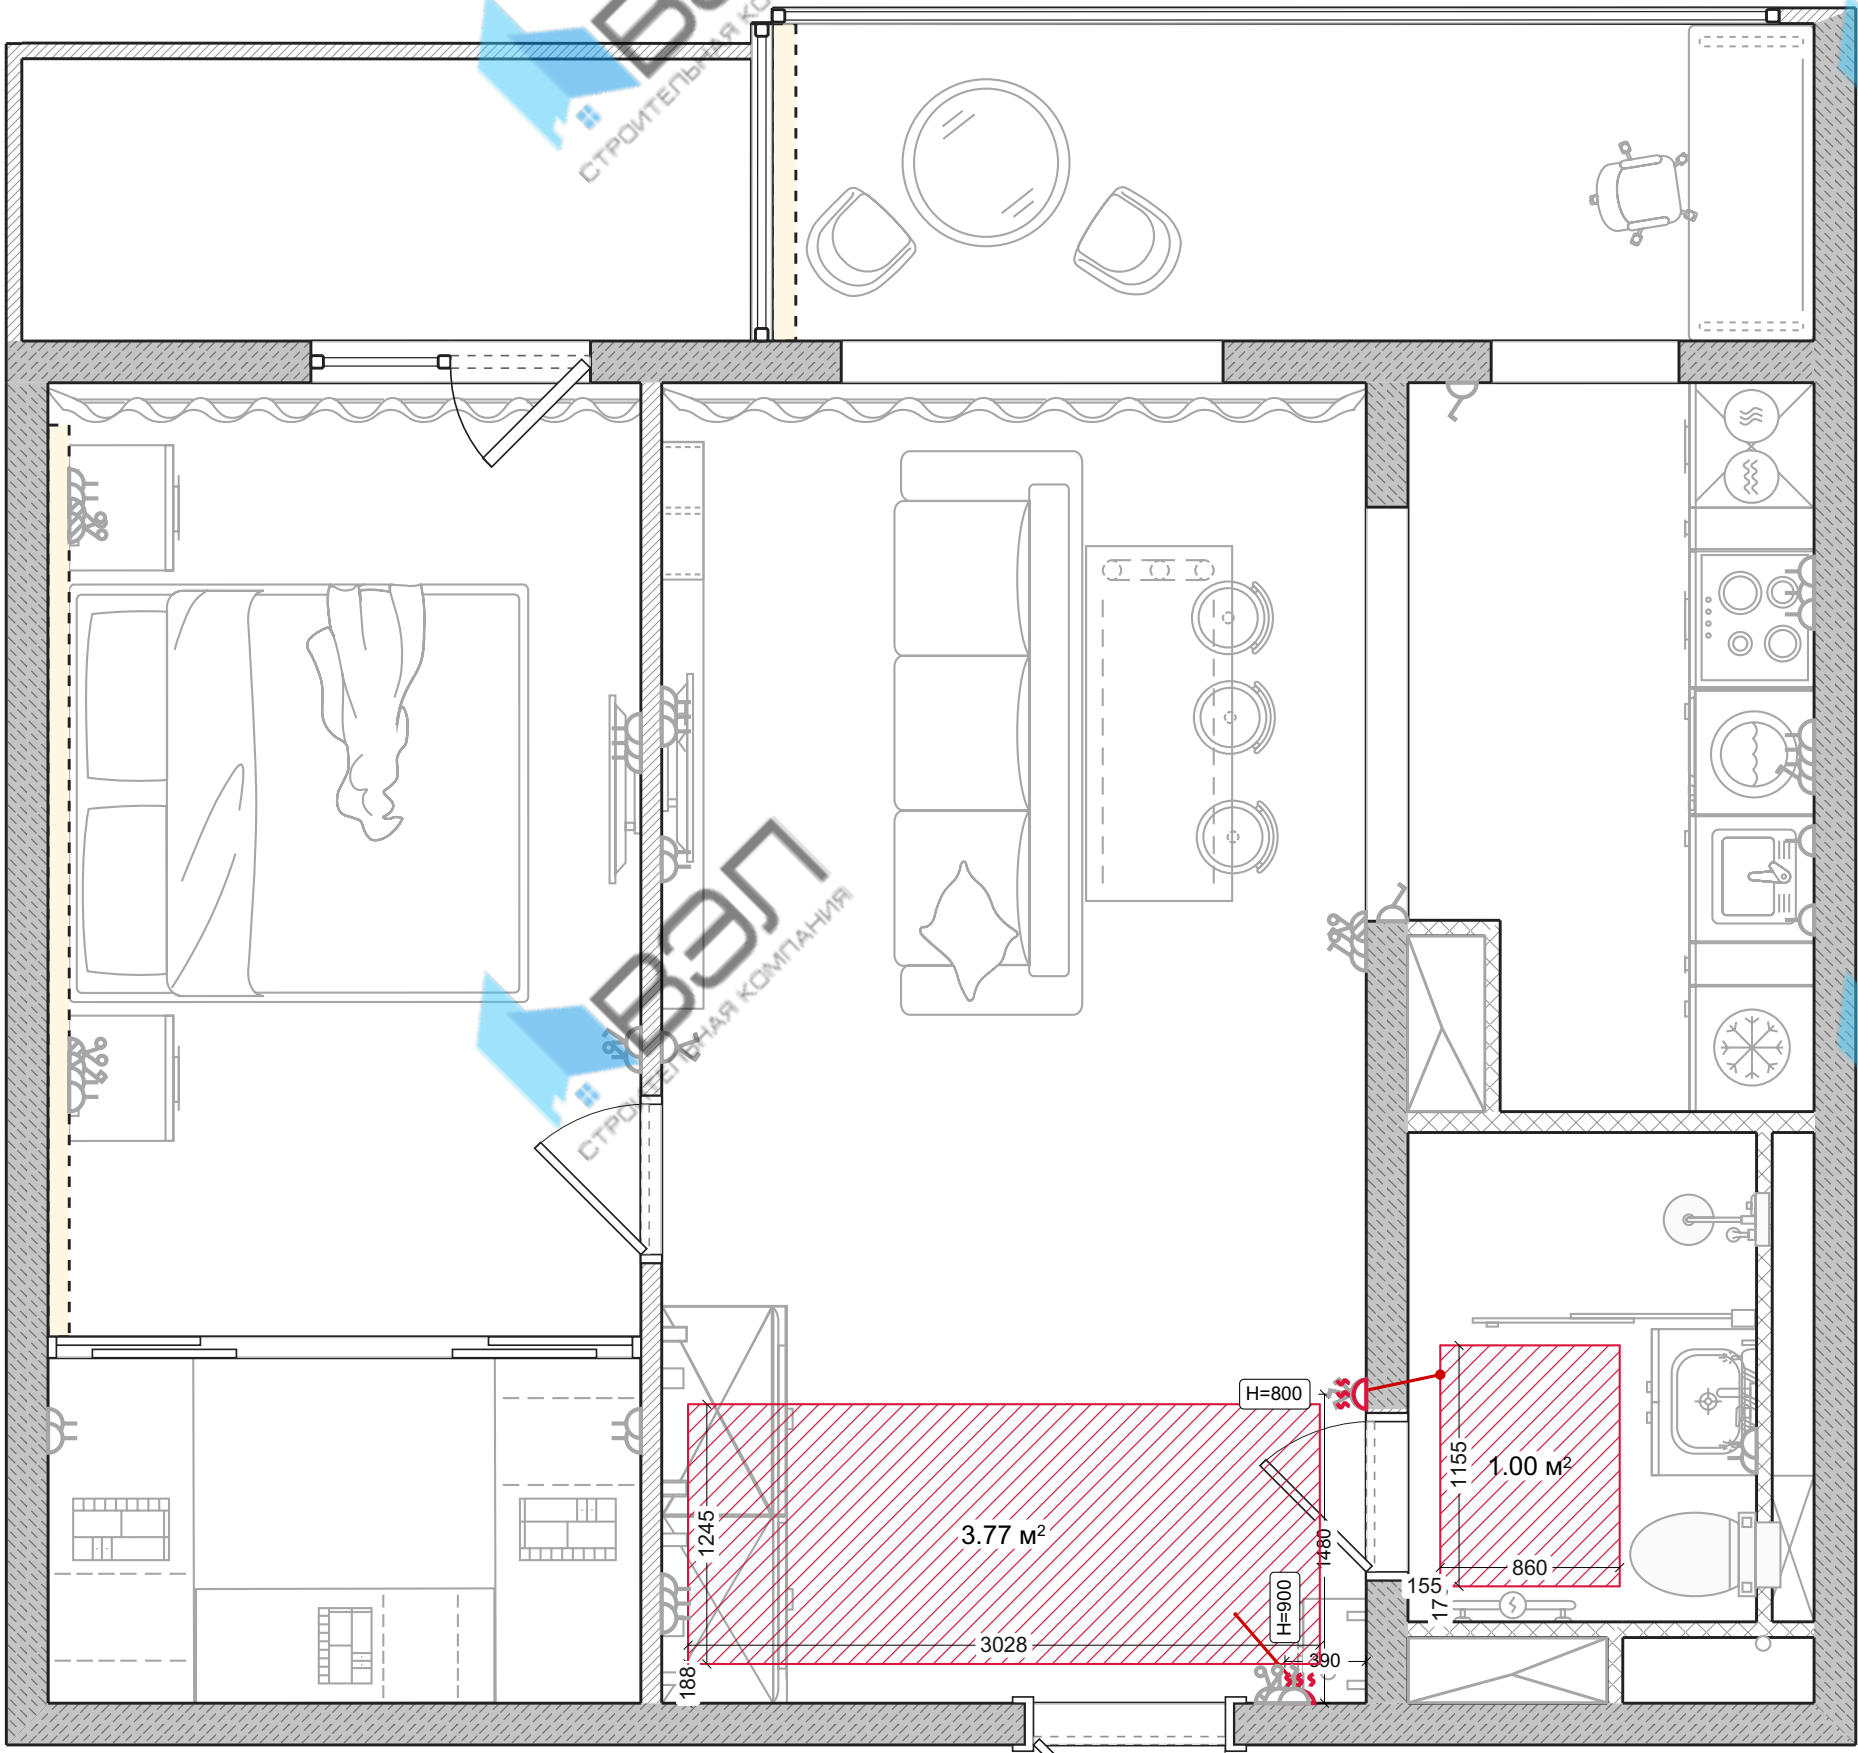

# Кондиционеры

Условные обозначения:


-  Внешн. блок сплит-системы
-  Внутр. блок сплит-системы
-  Трубопровод для дренажа
-  Трасса кондиционера

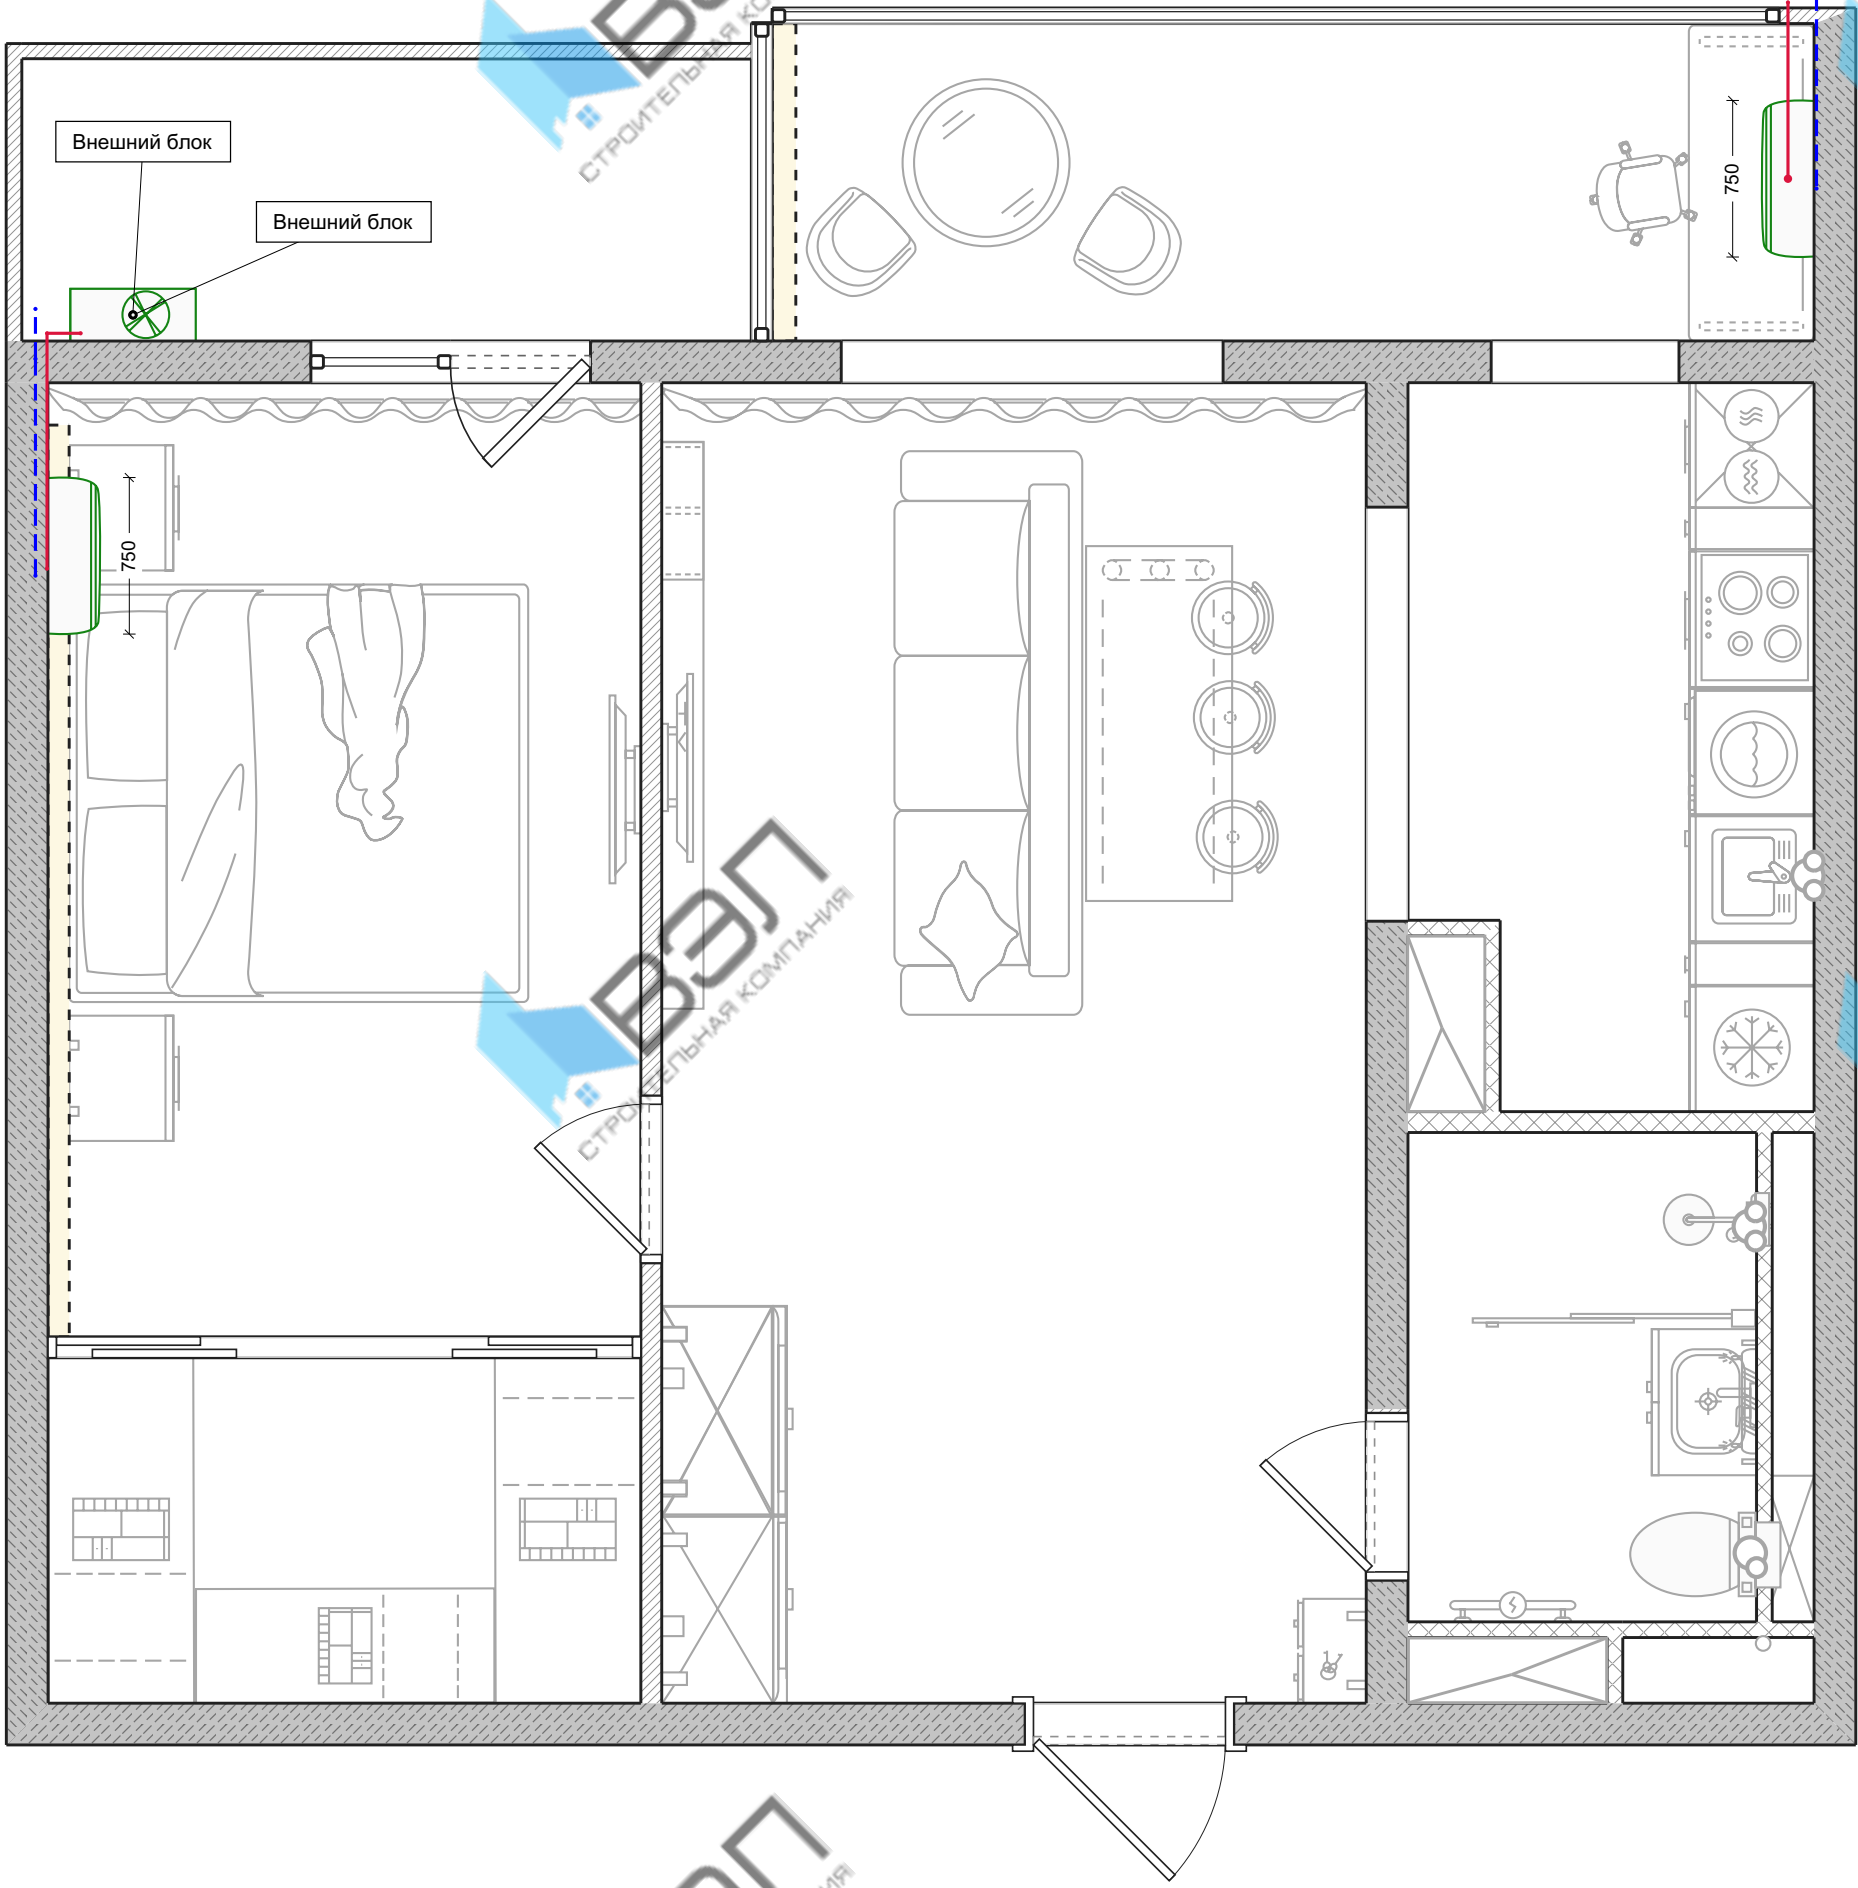

Вентиляция

Условные обозначения:


- Вентилятор настенный
- Воздуховод вытяжной

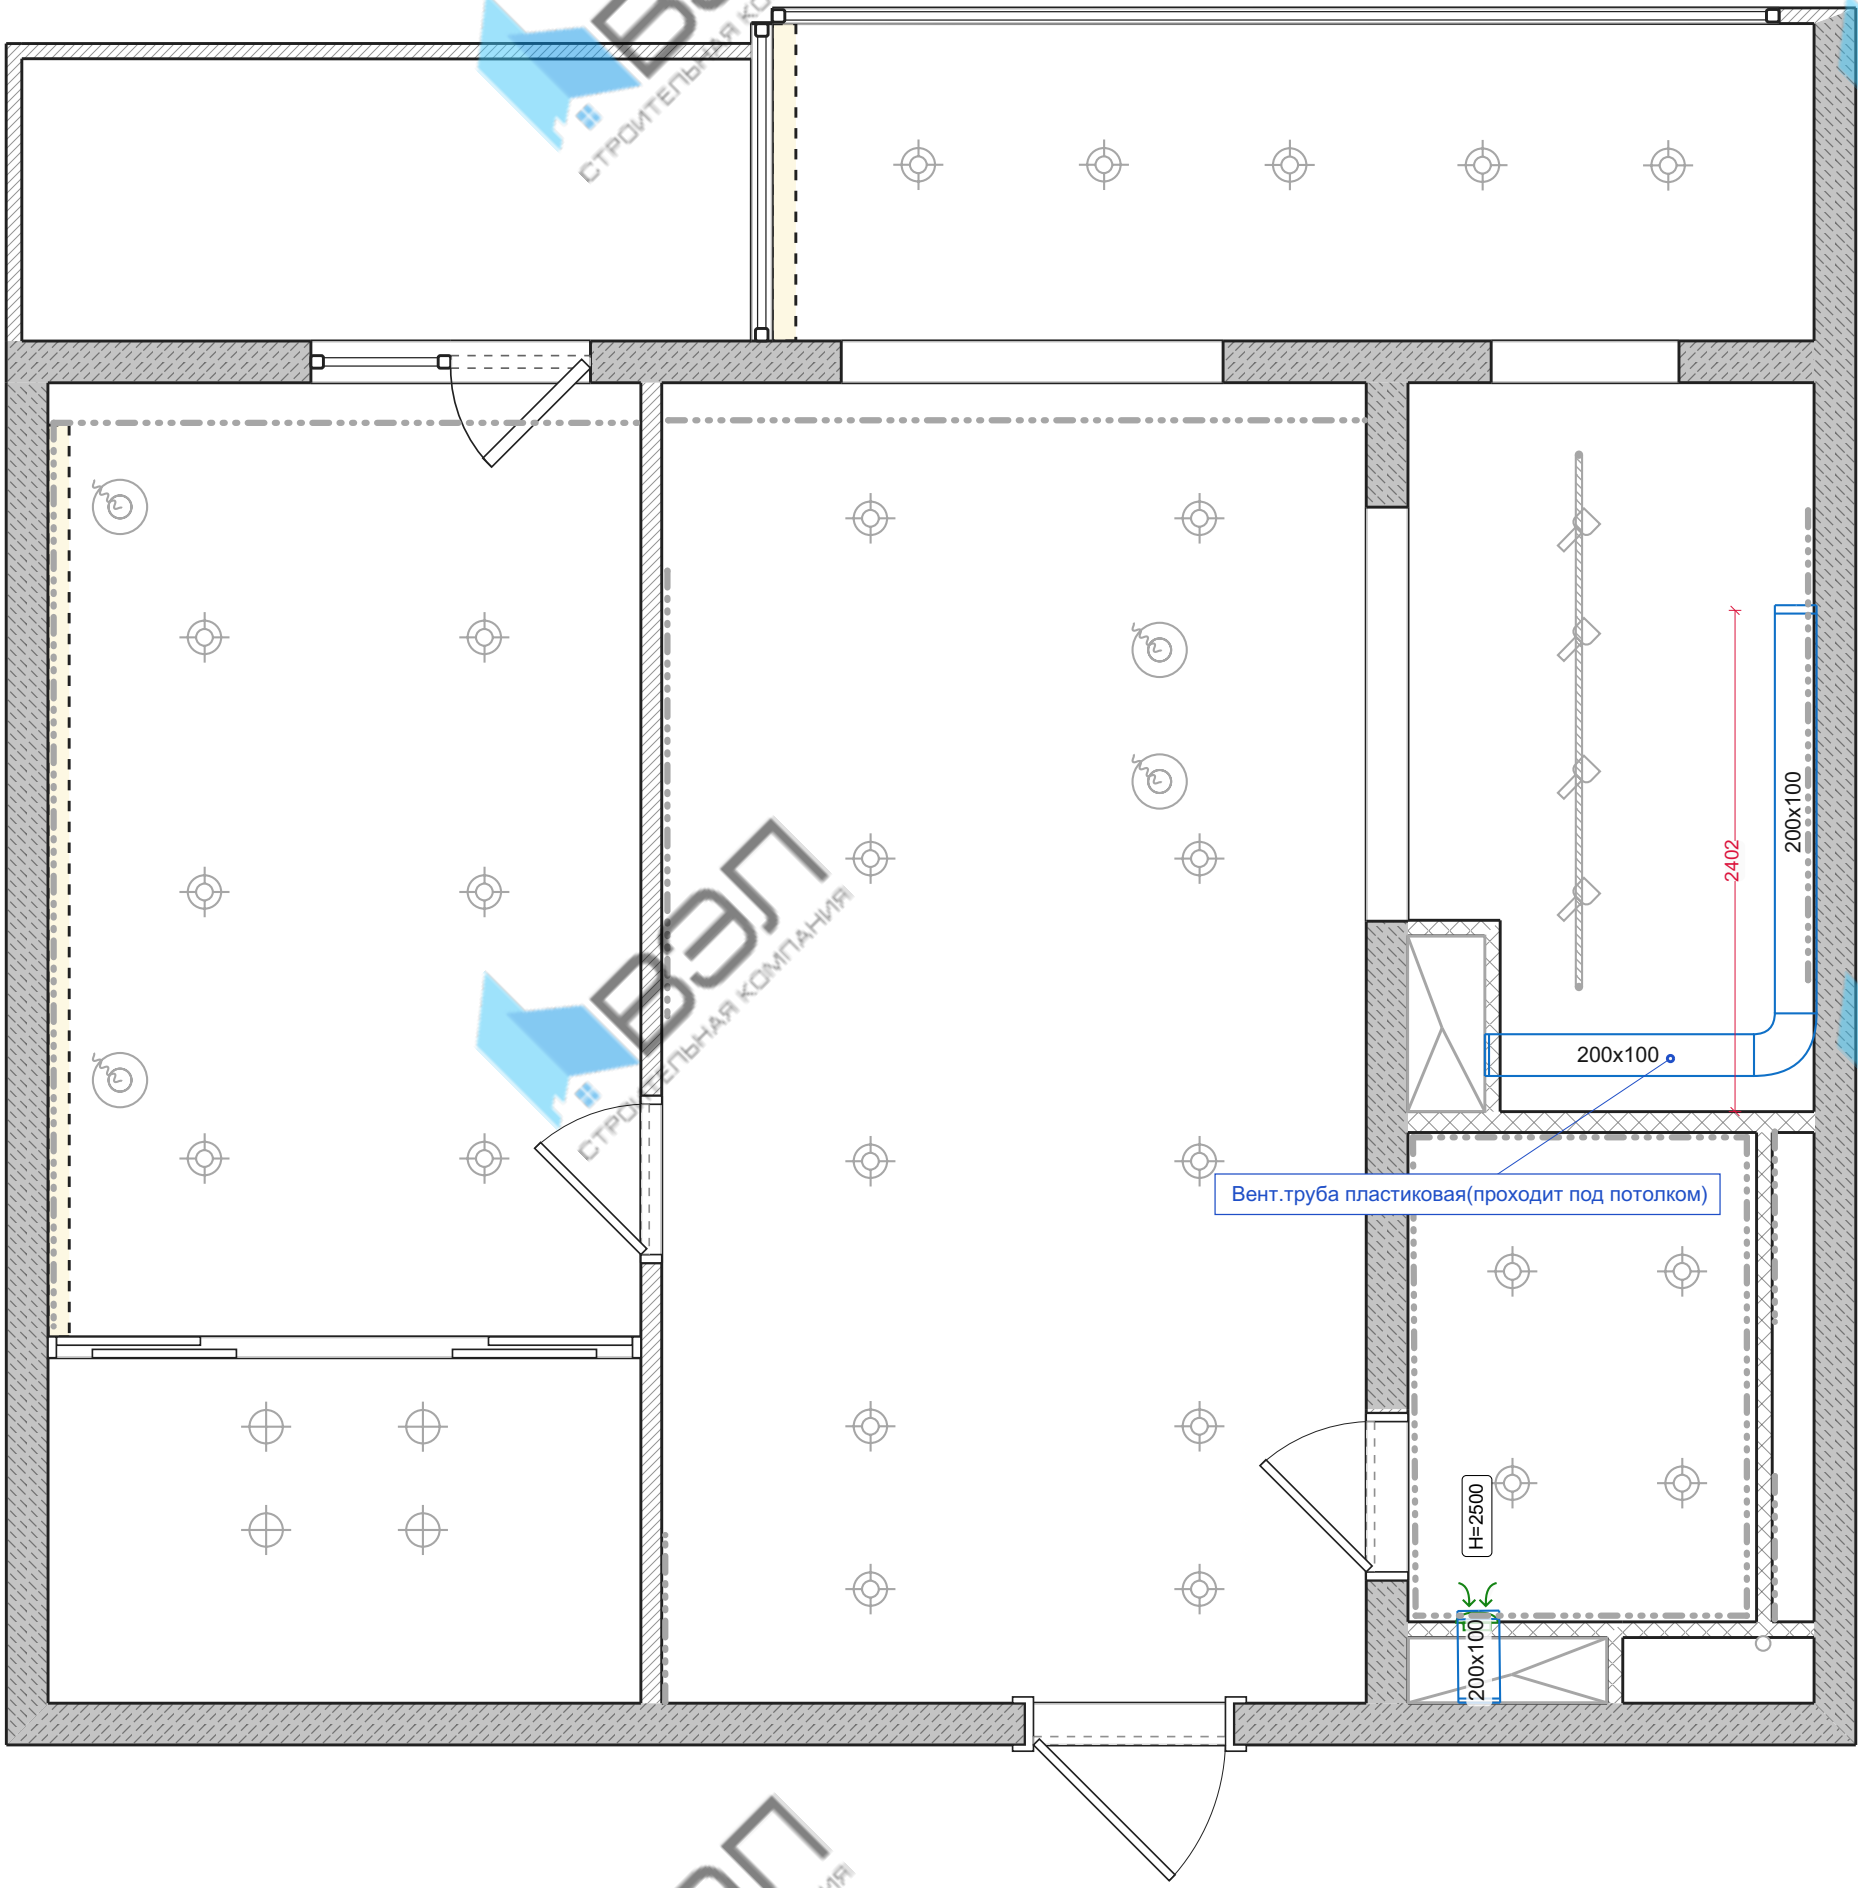

# Электропроводка

Условные обозначения:


- Накладной электрощиток
- Распред. короб

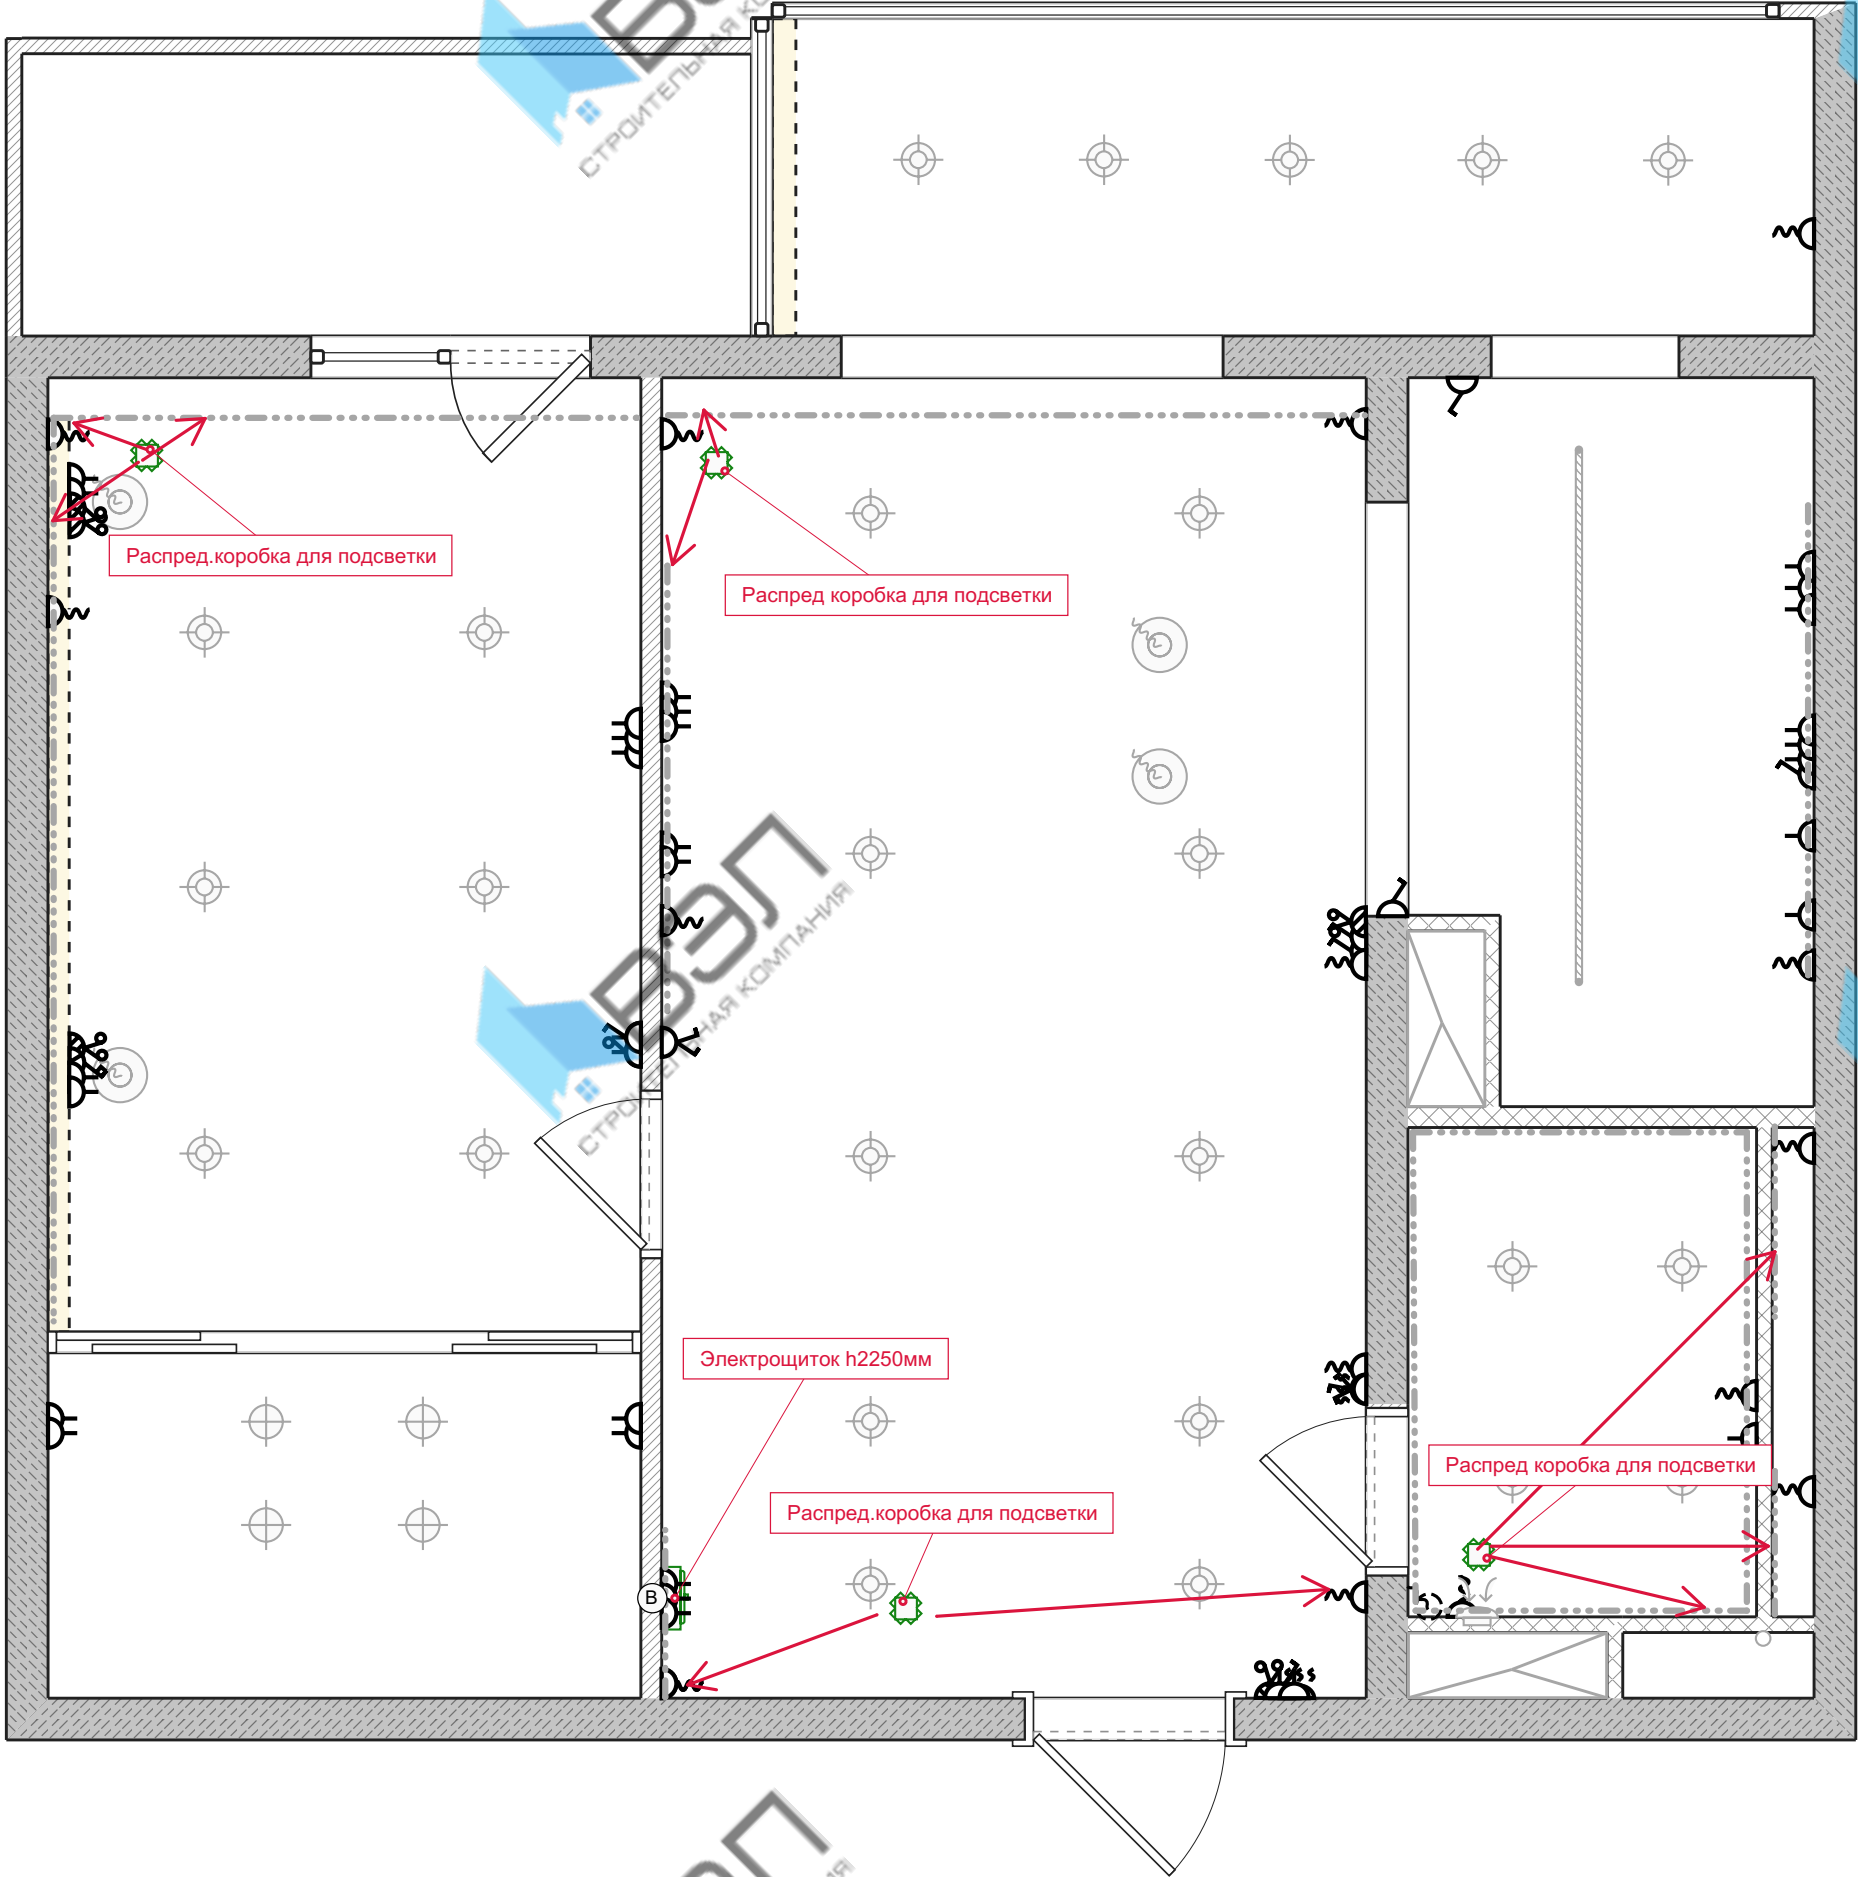

Напольные покрытия

Условные обозначения:


- Плинтус полиуретановый
- Кварц-виниловый ламинат
- Керамогранит под мрамор

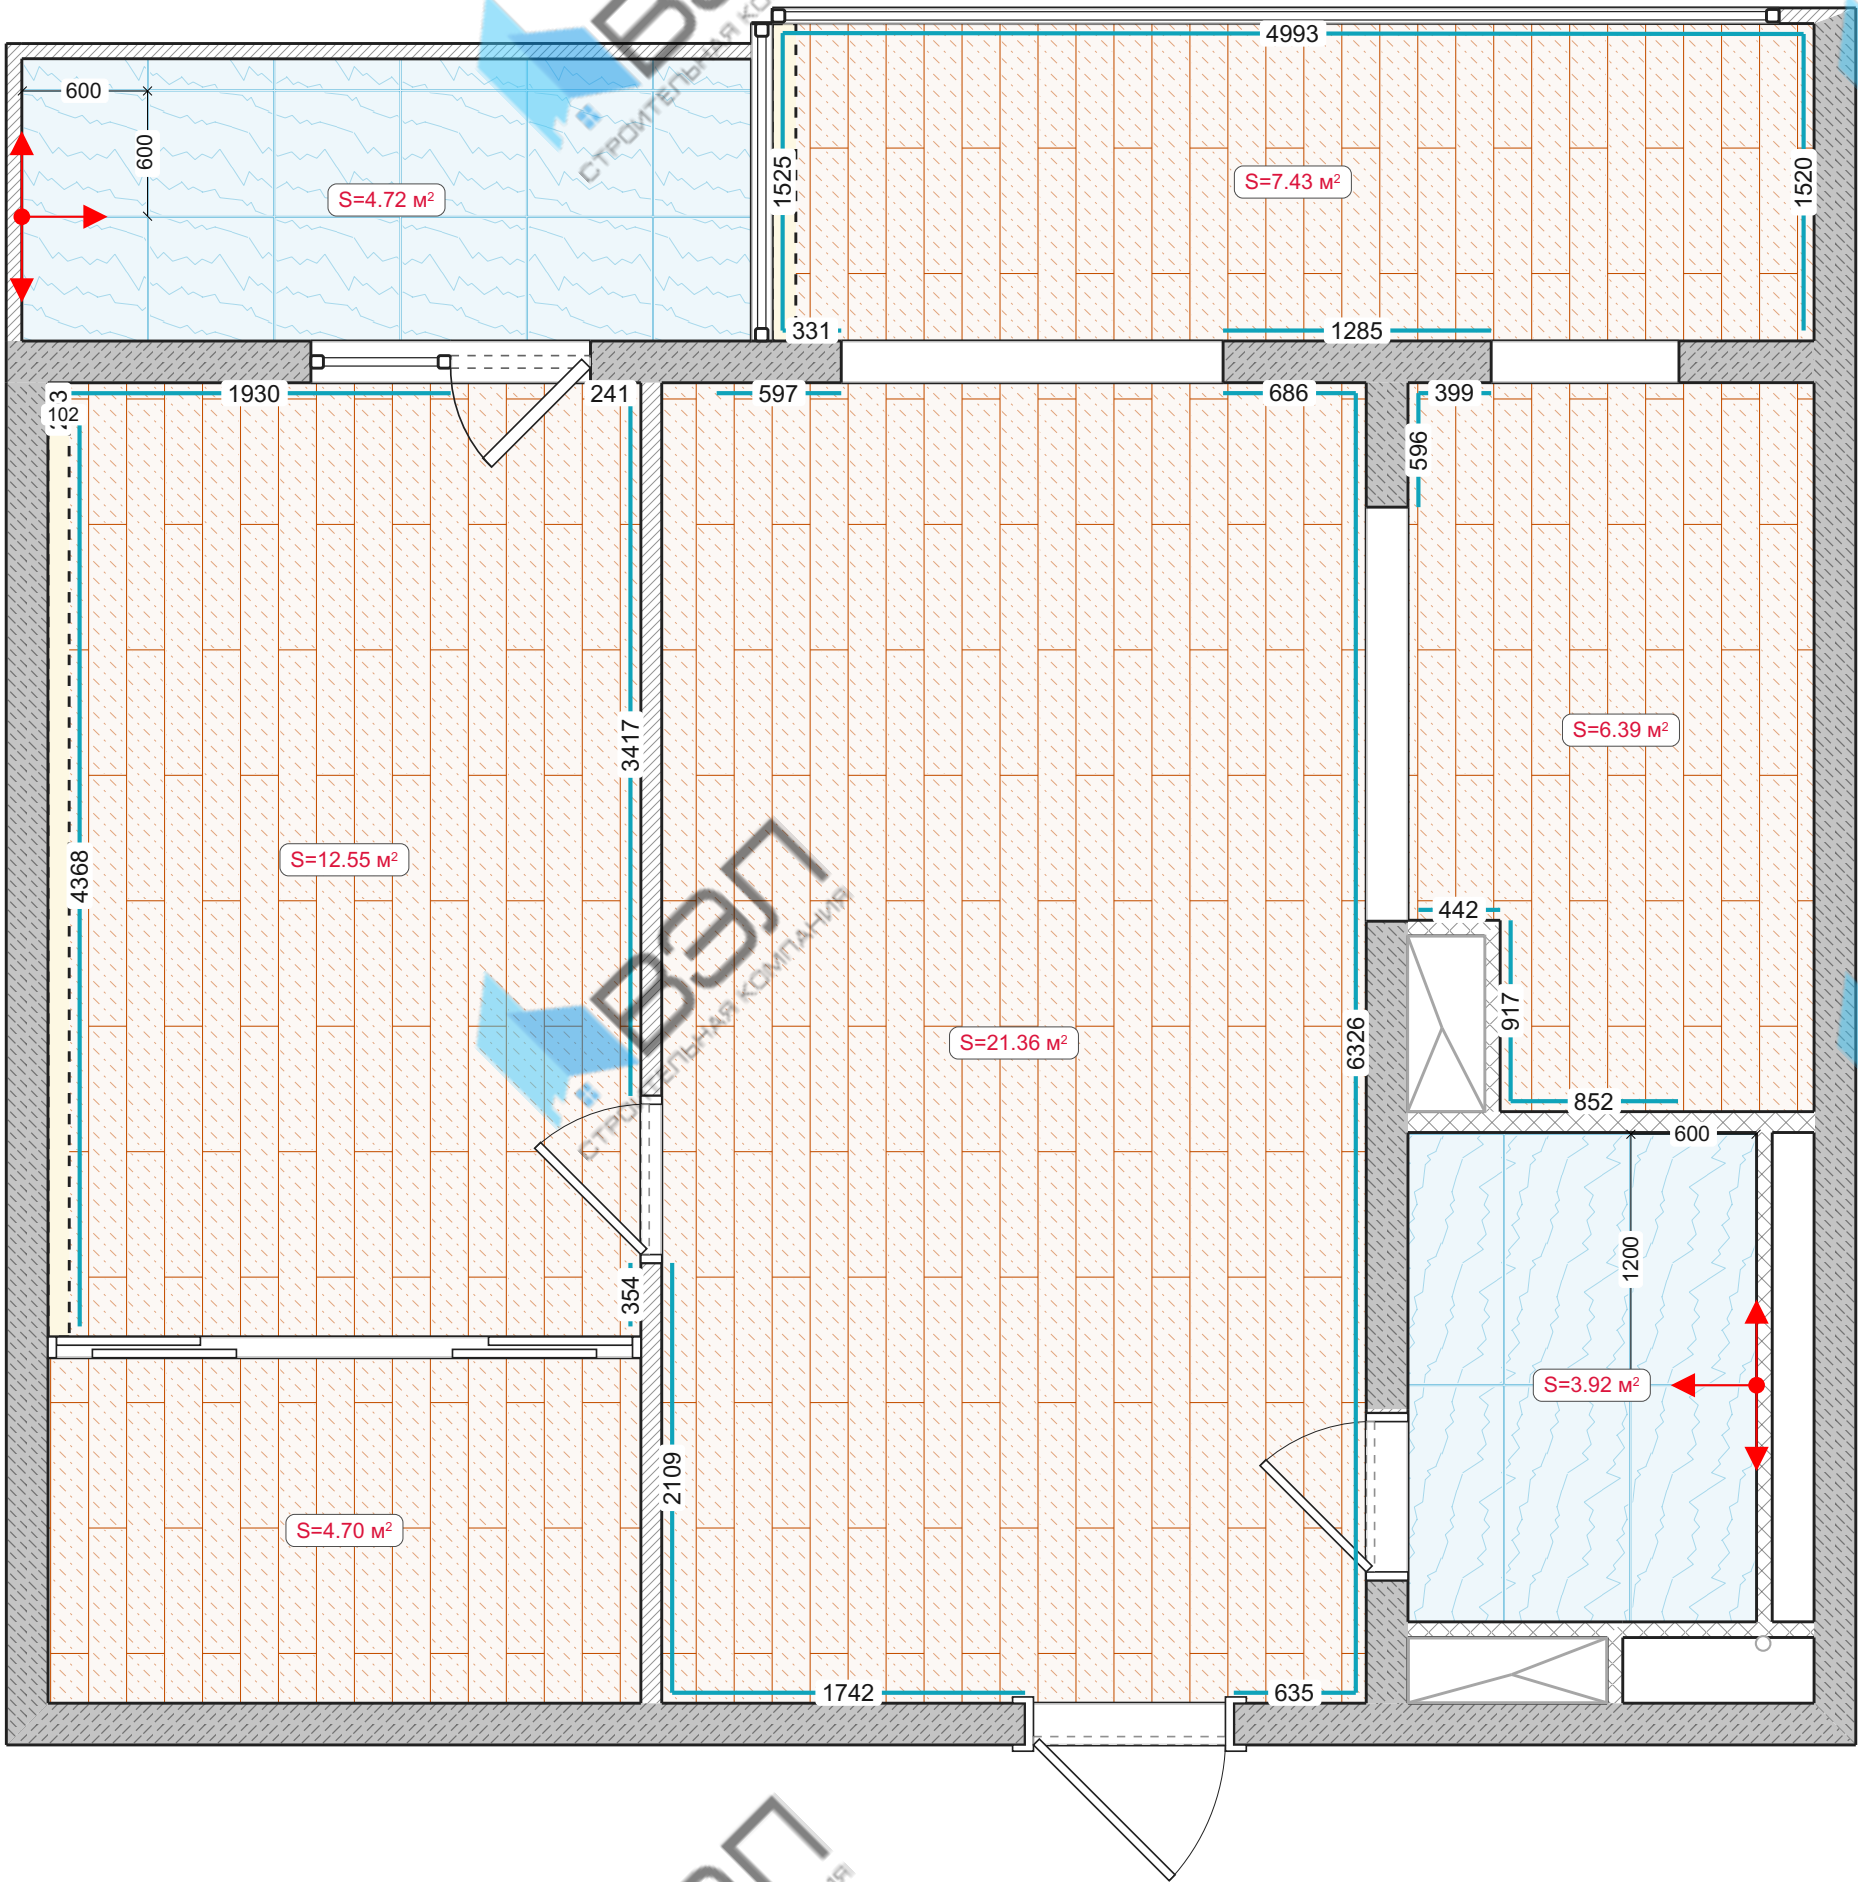

Отделка стен

Условные обозначения:


- Покраска стен
- Облицовка плиткой
- Поклейка обоев

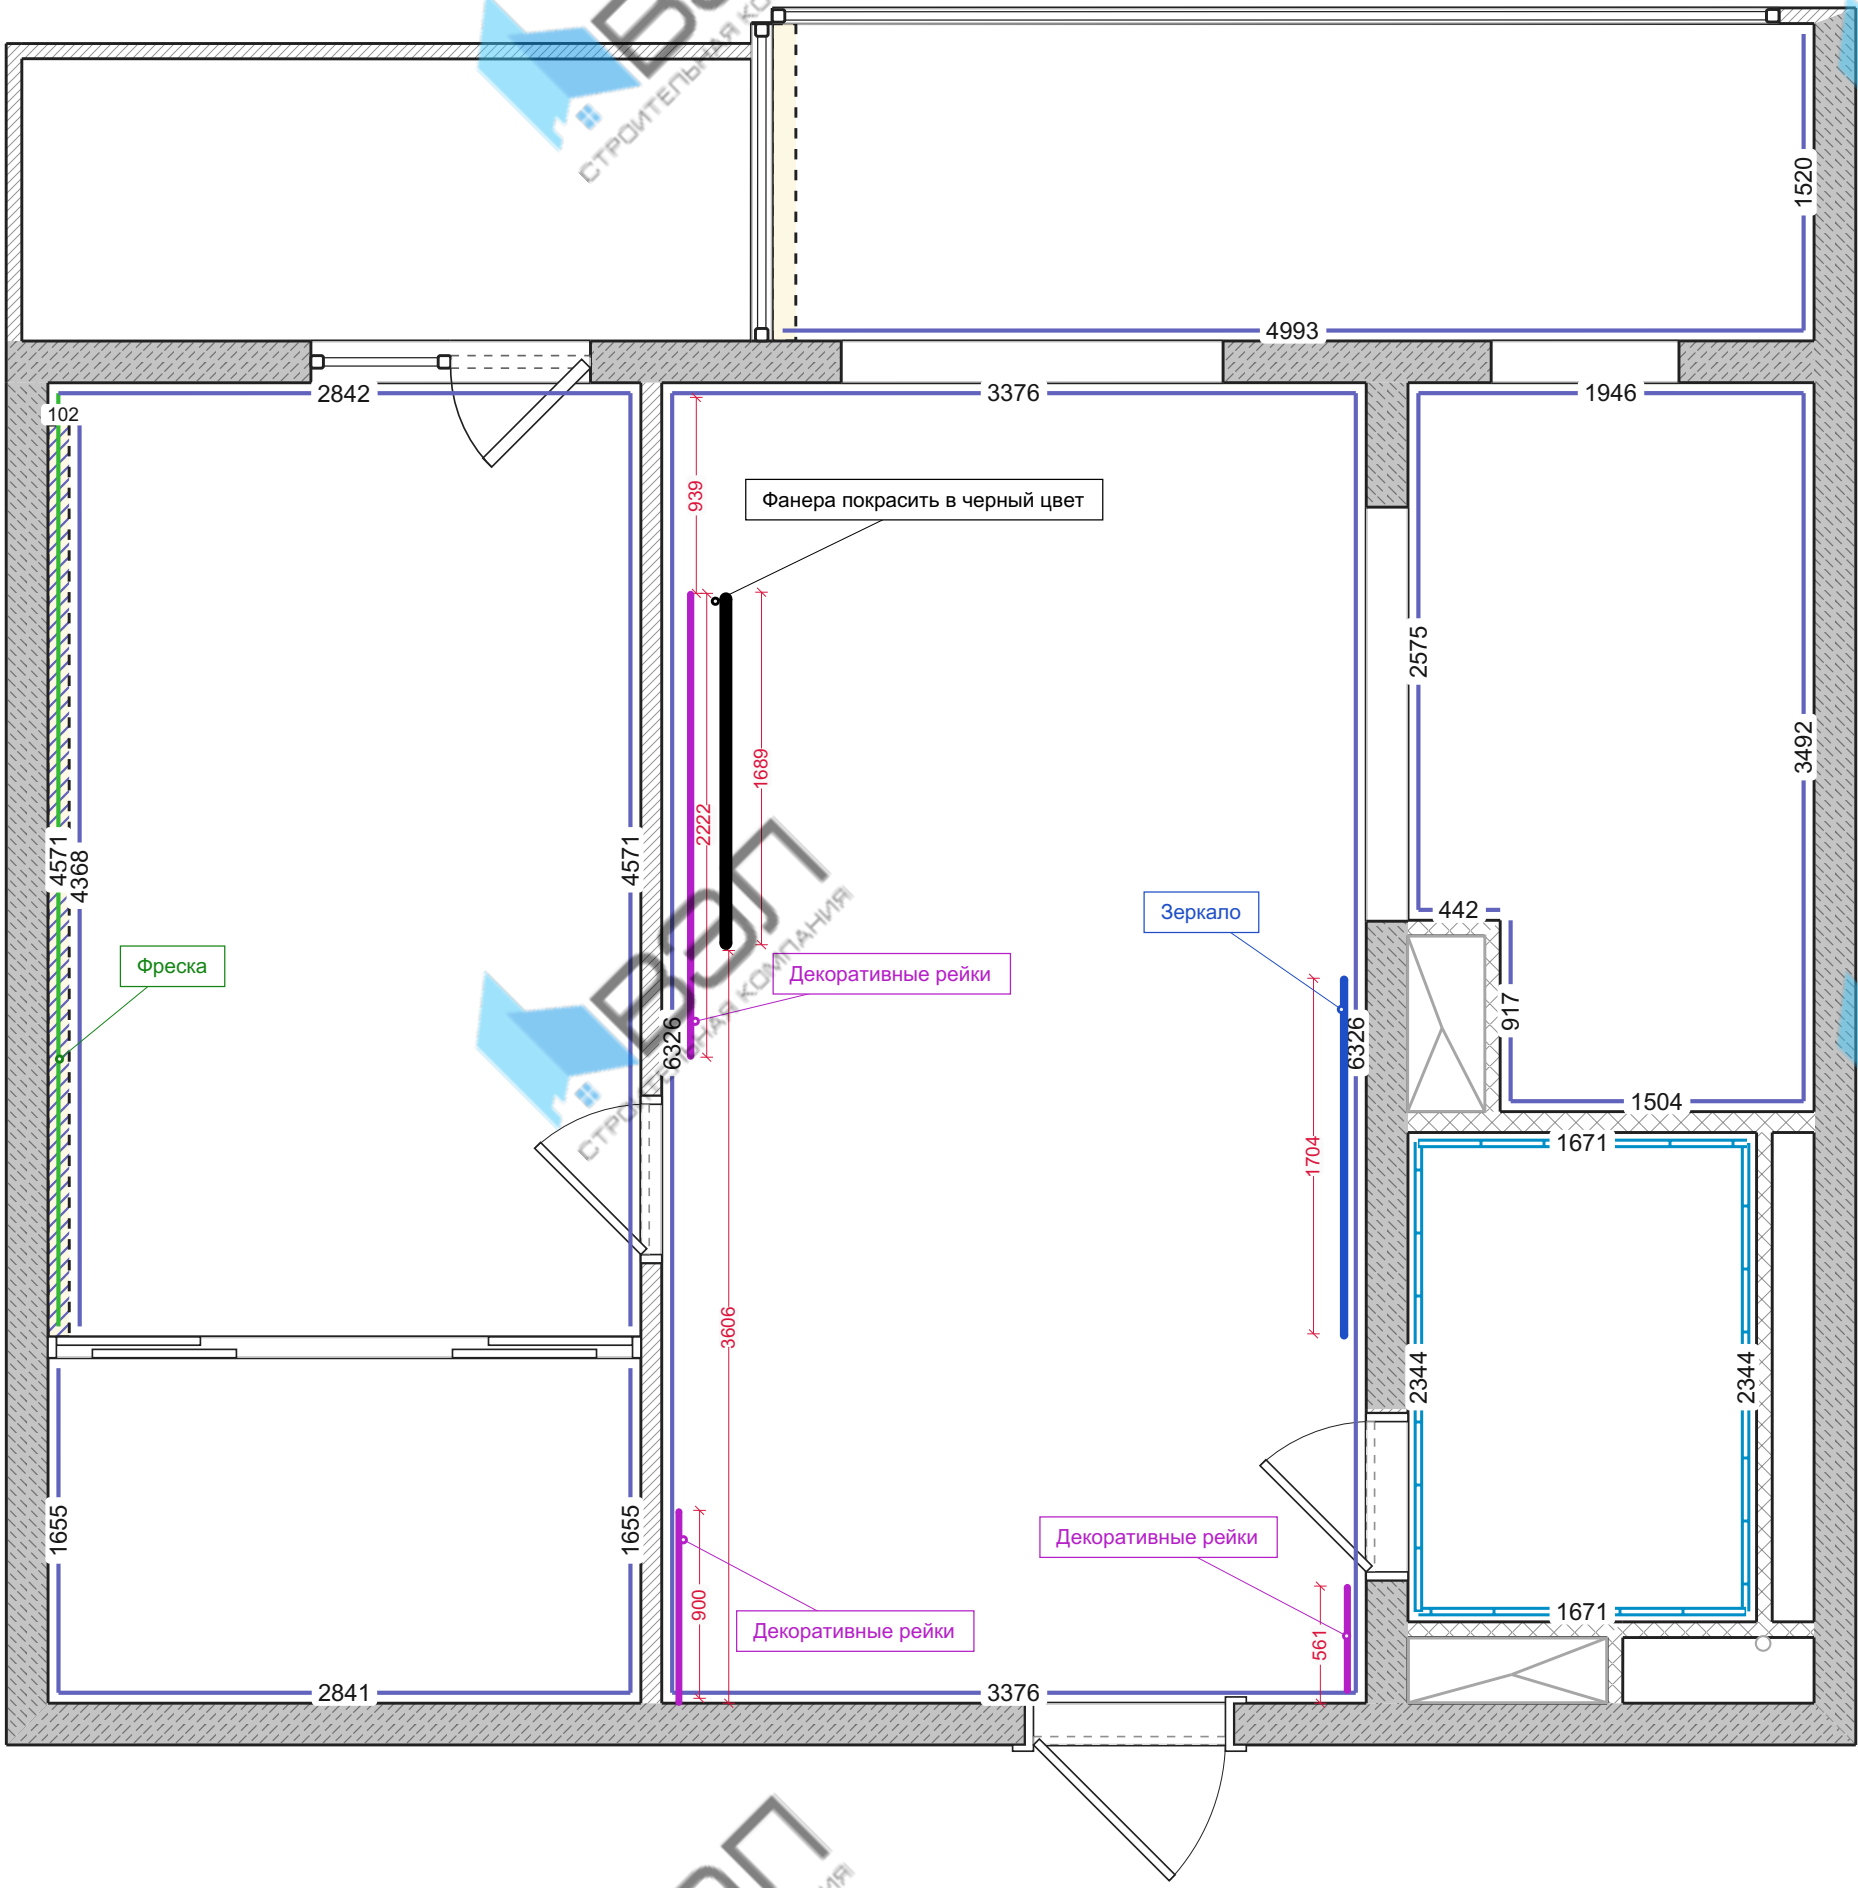

Потолки

Условные обозначения:

- Натяжной потолок (ПВХ)
- Потолок с теневым профилем

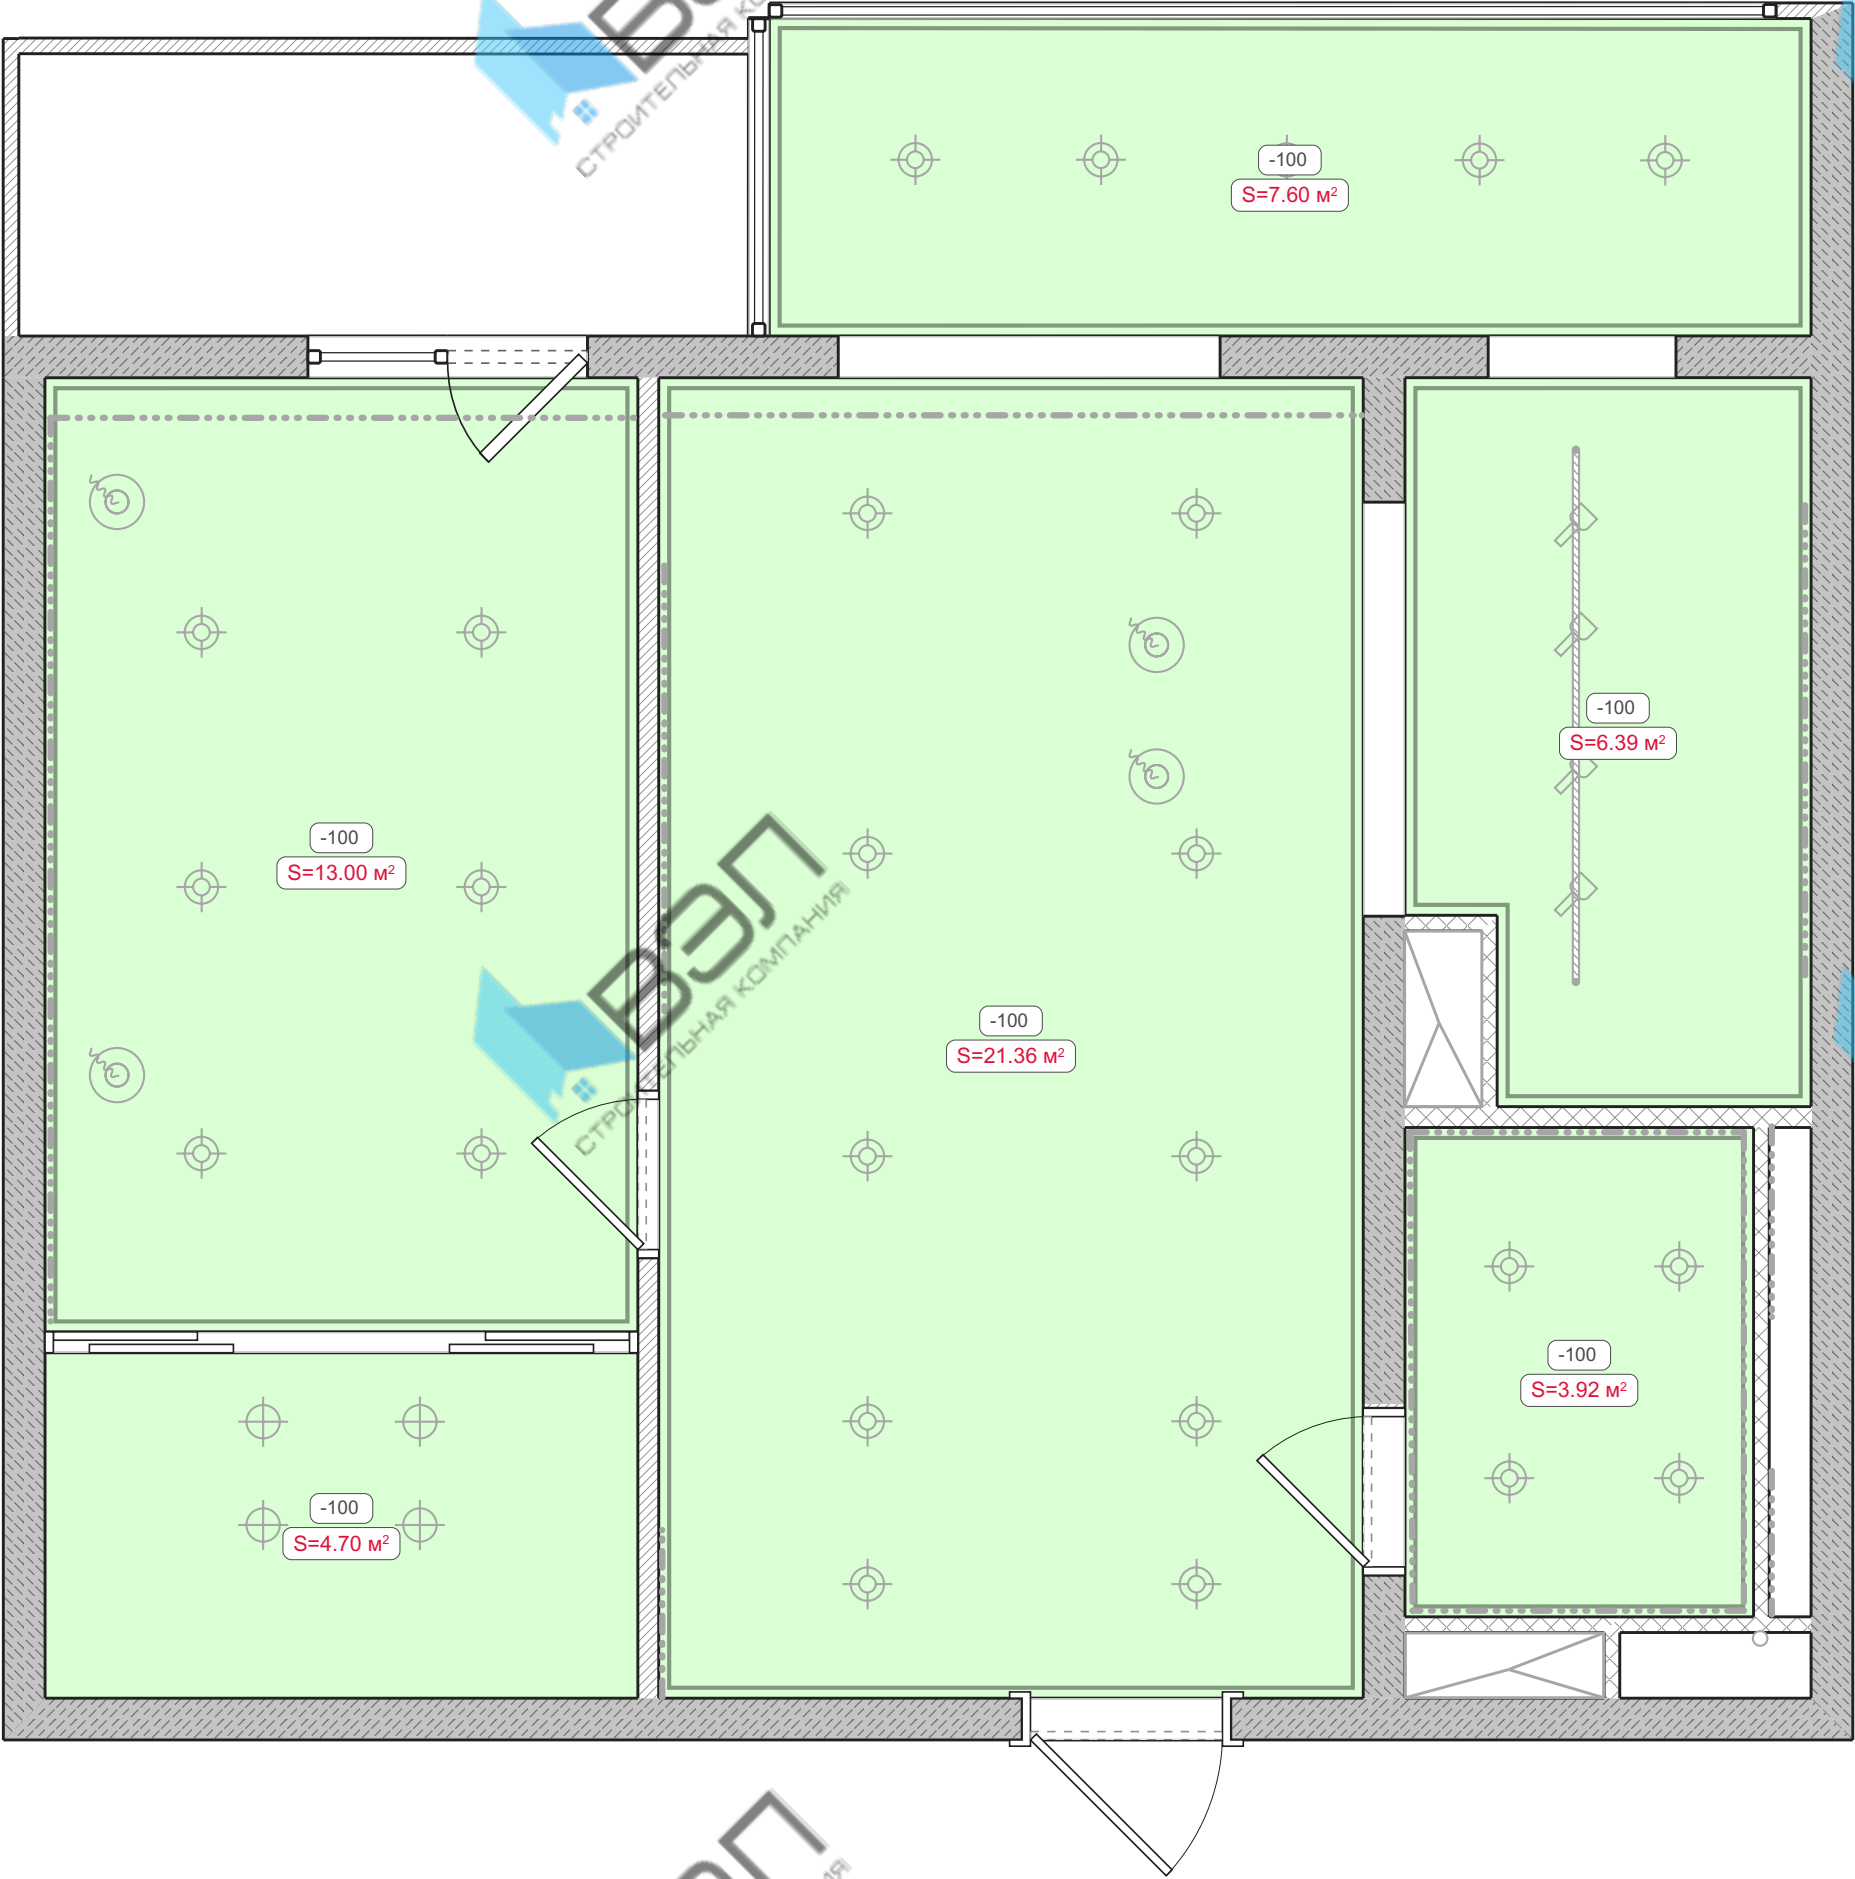


# Гидроизоляция

Условные обозначения:

 Обмазочная гидроизоляция


 Гидроизоляция стен

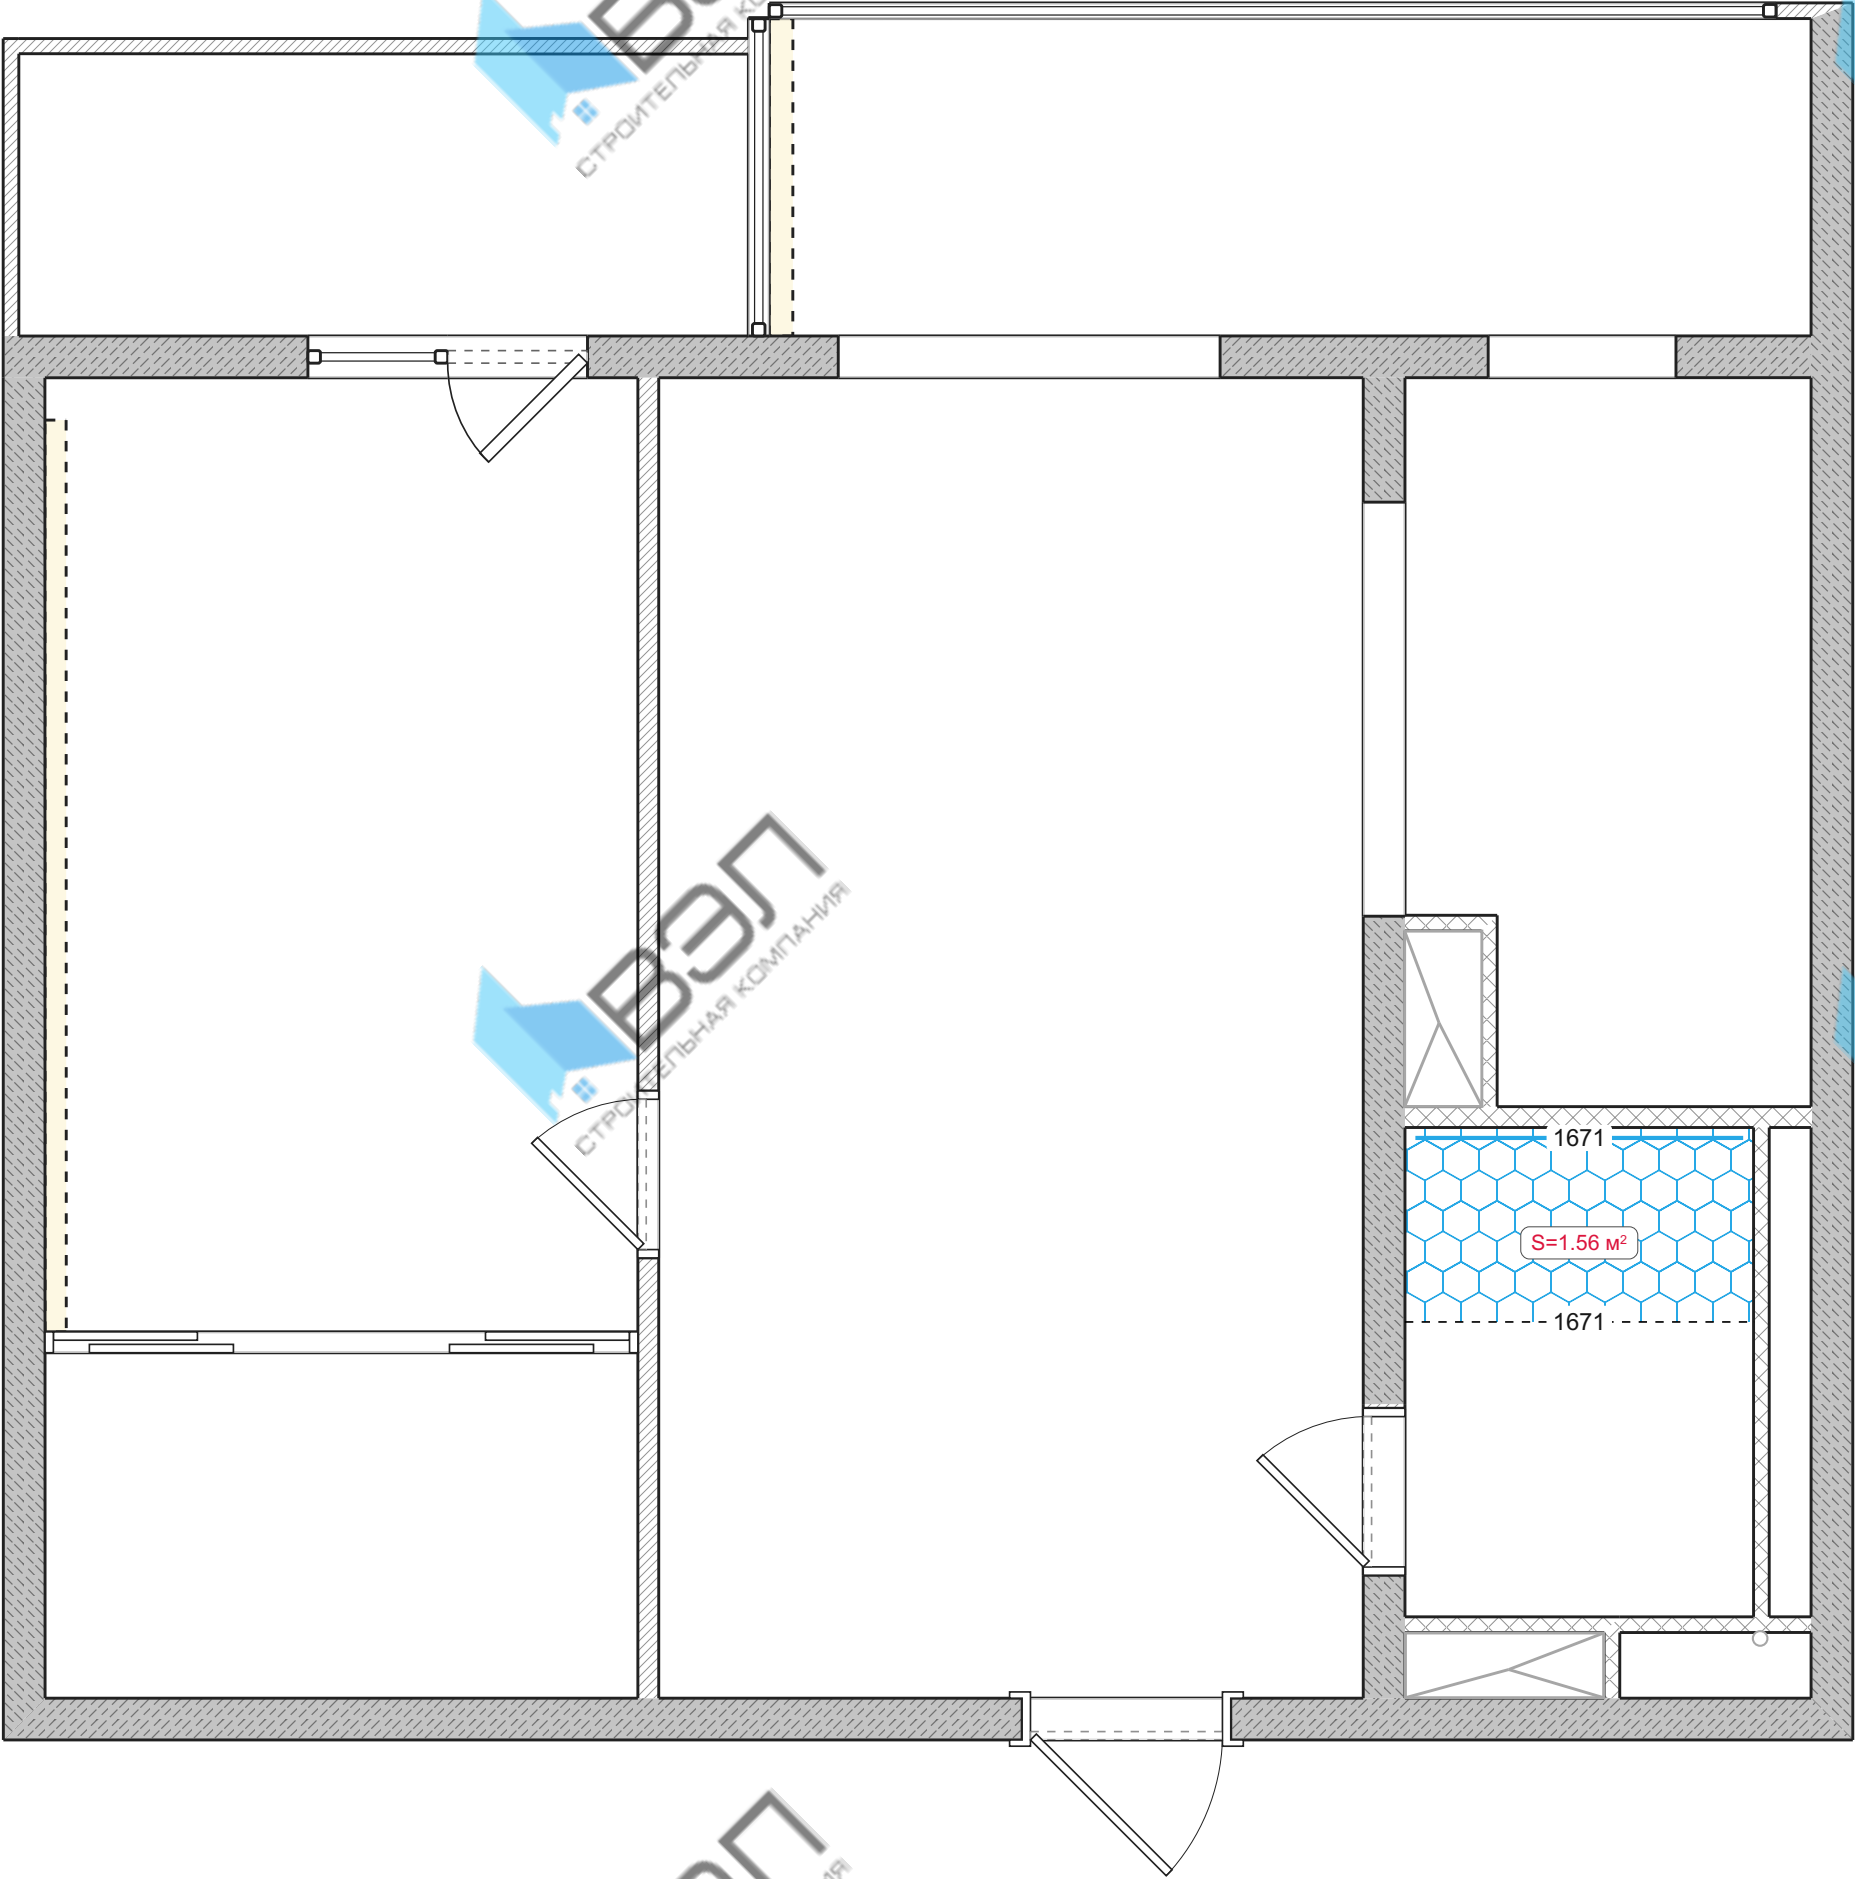

# Штукатурка

Условные обозначения:


Штукатурка стен по маякам

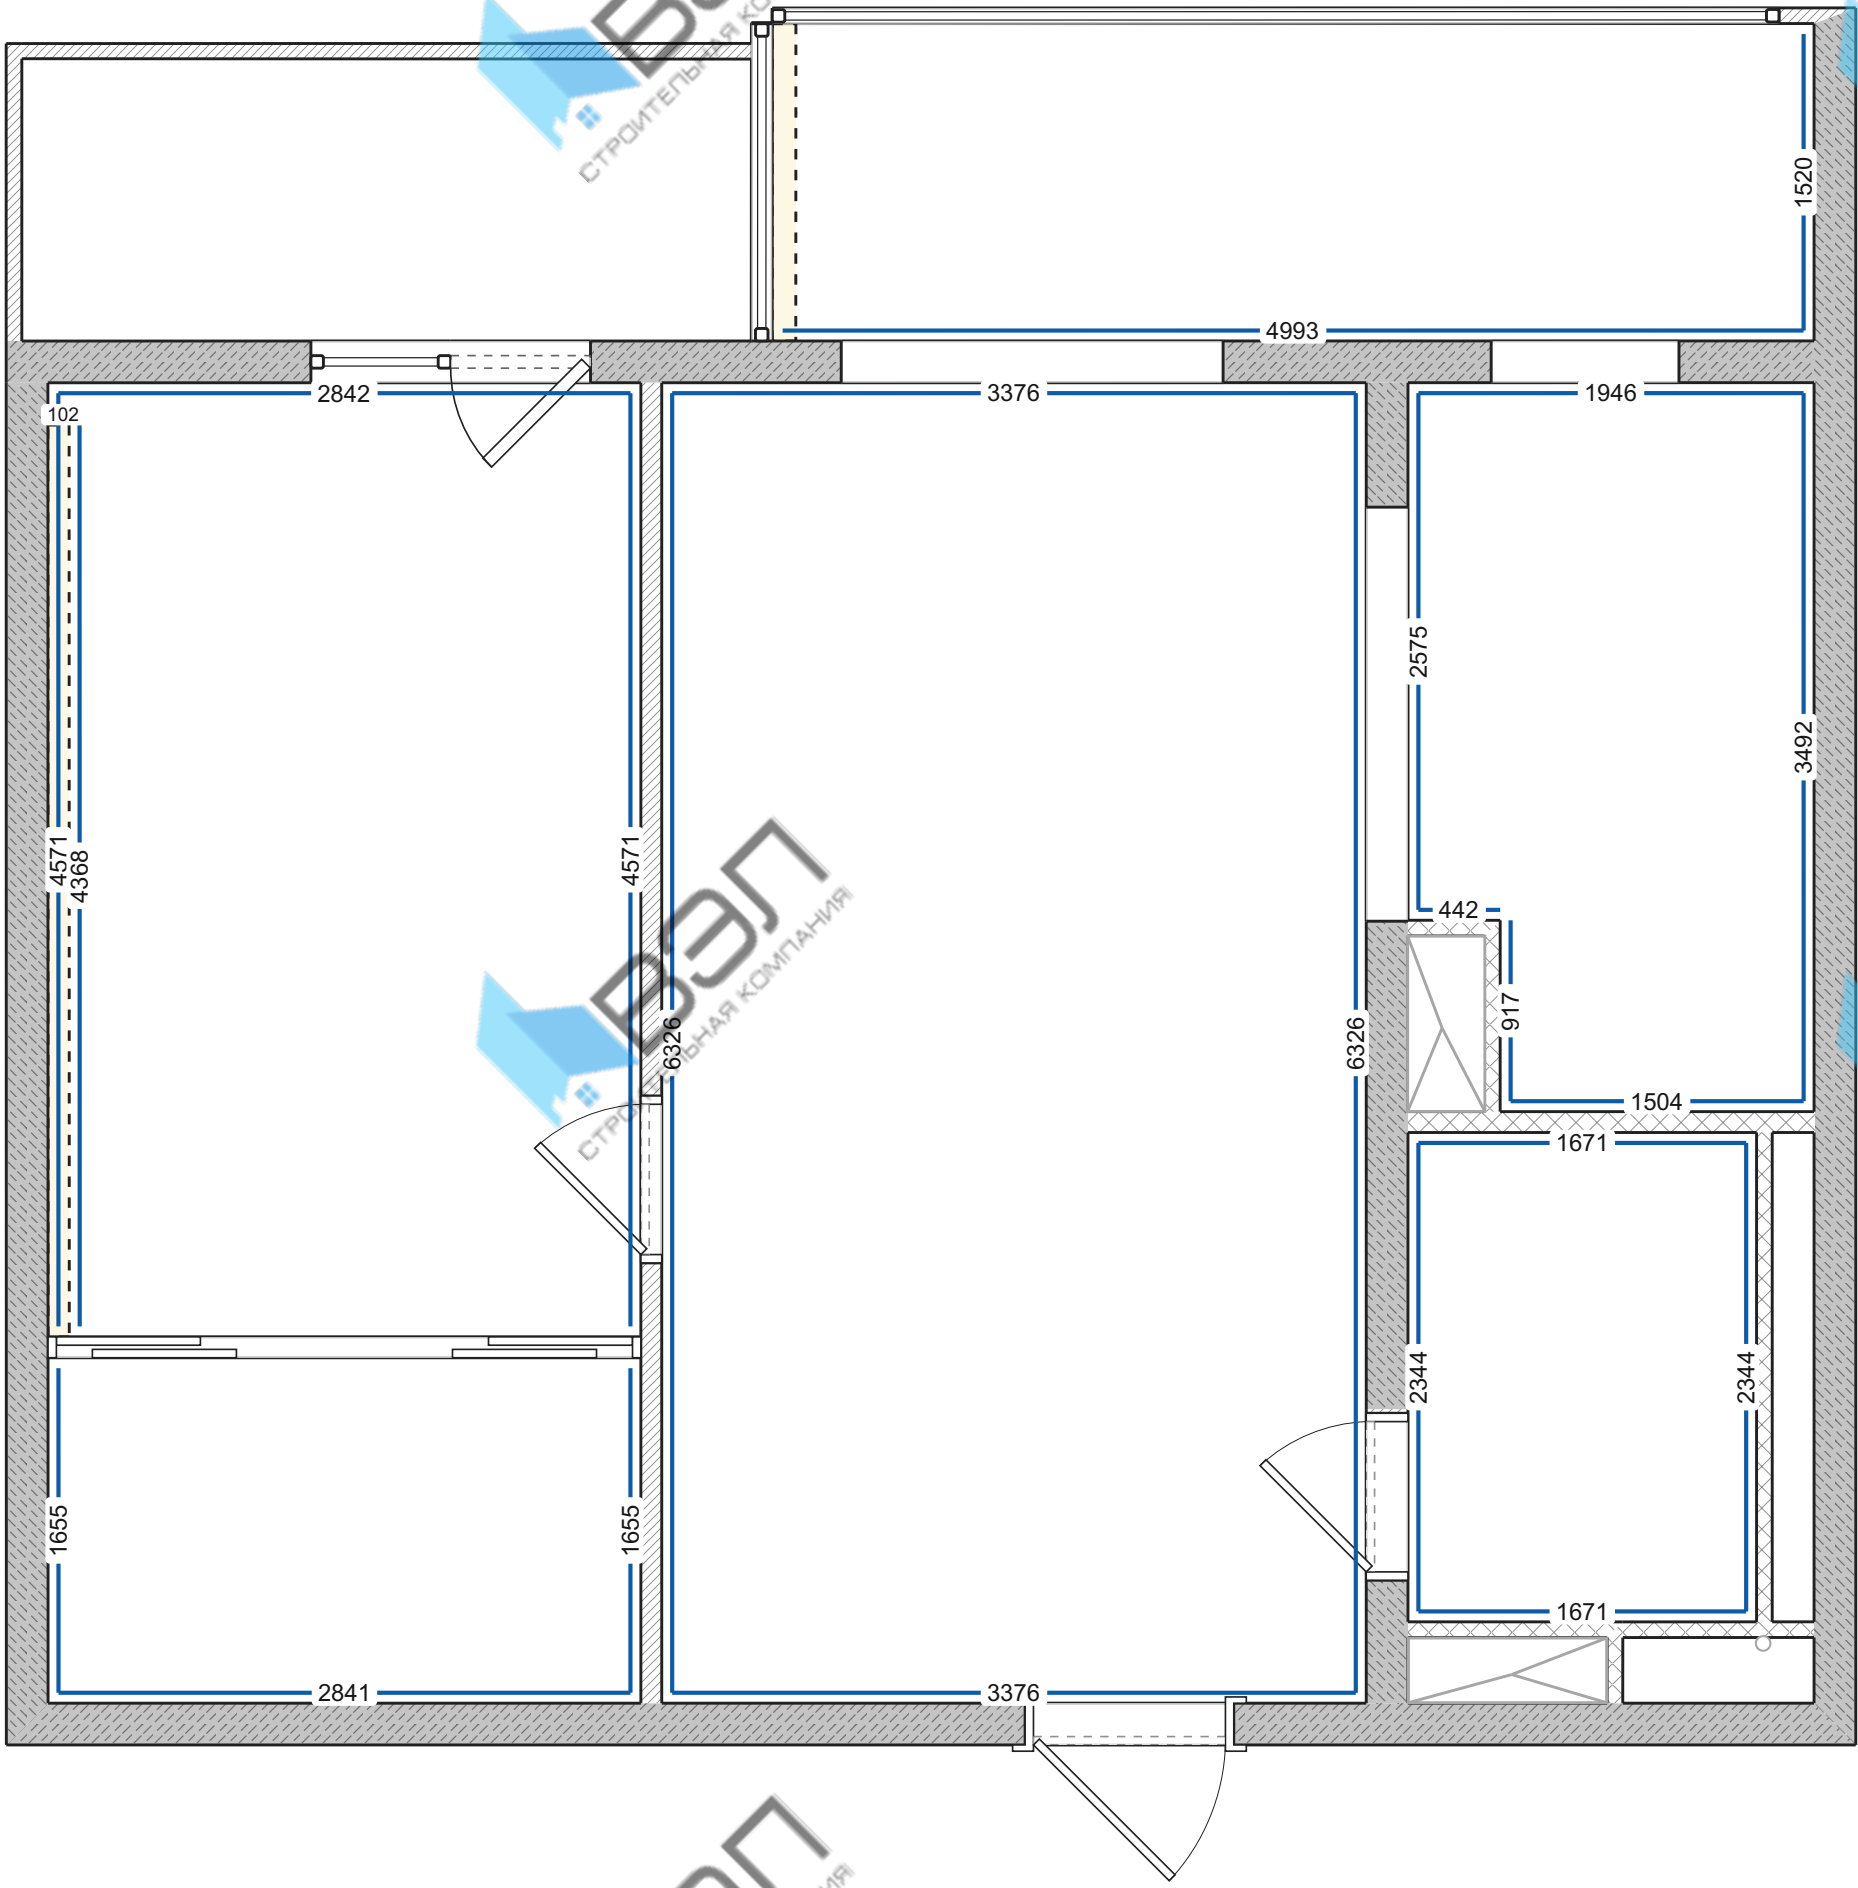


Стяжка



Условные обозначения:

Полусухая стяжка


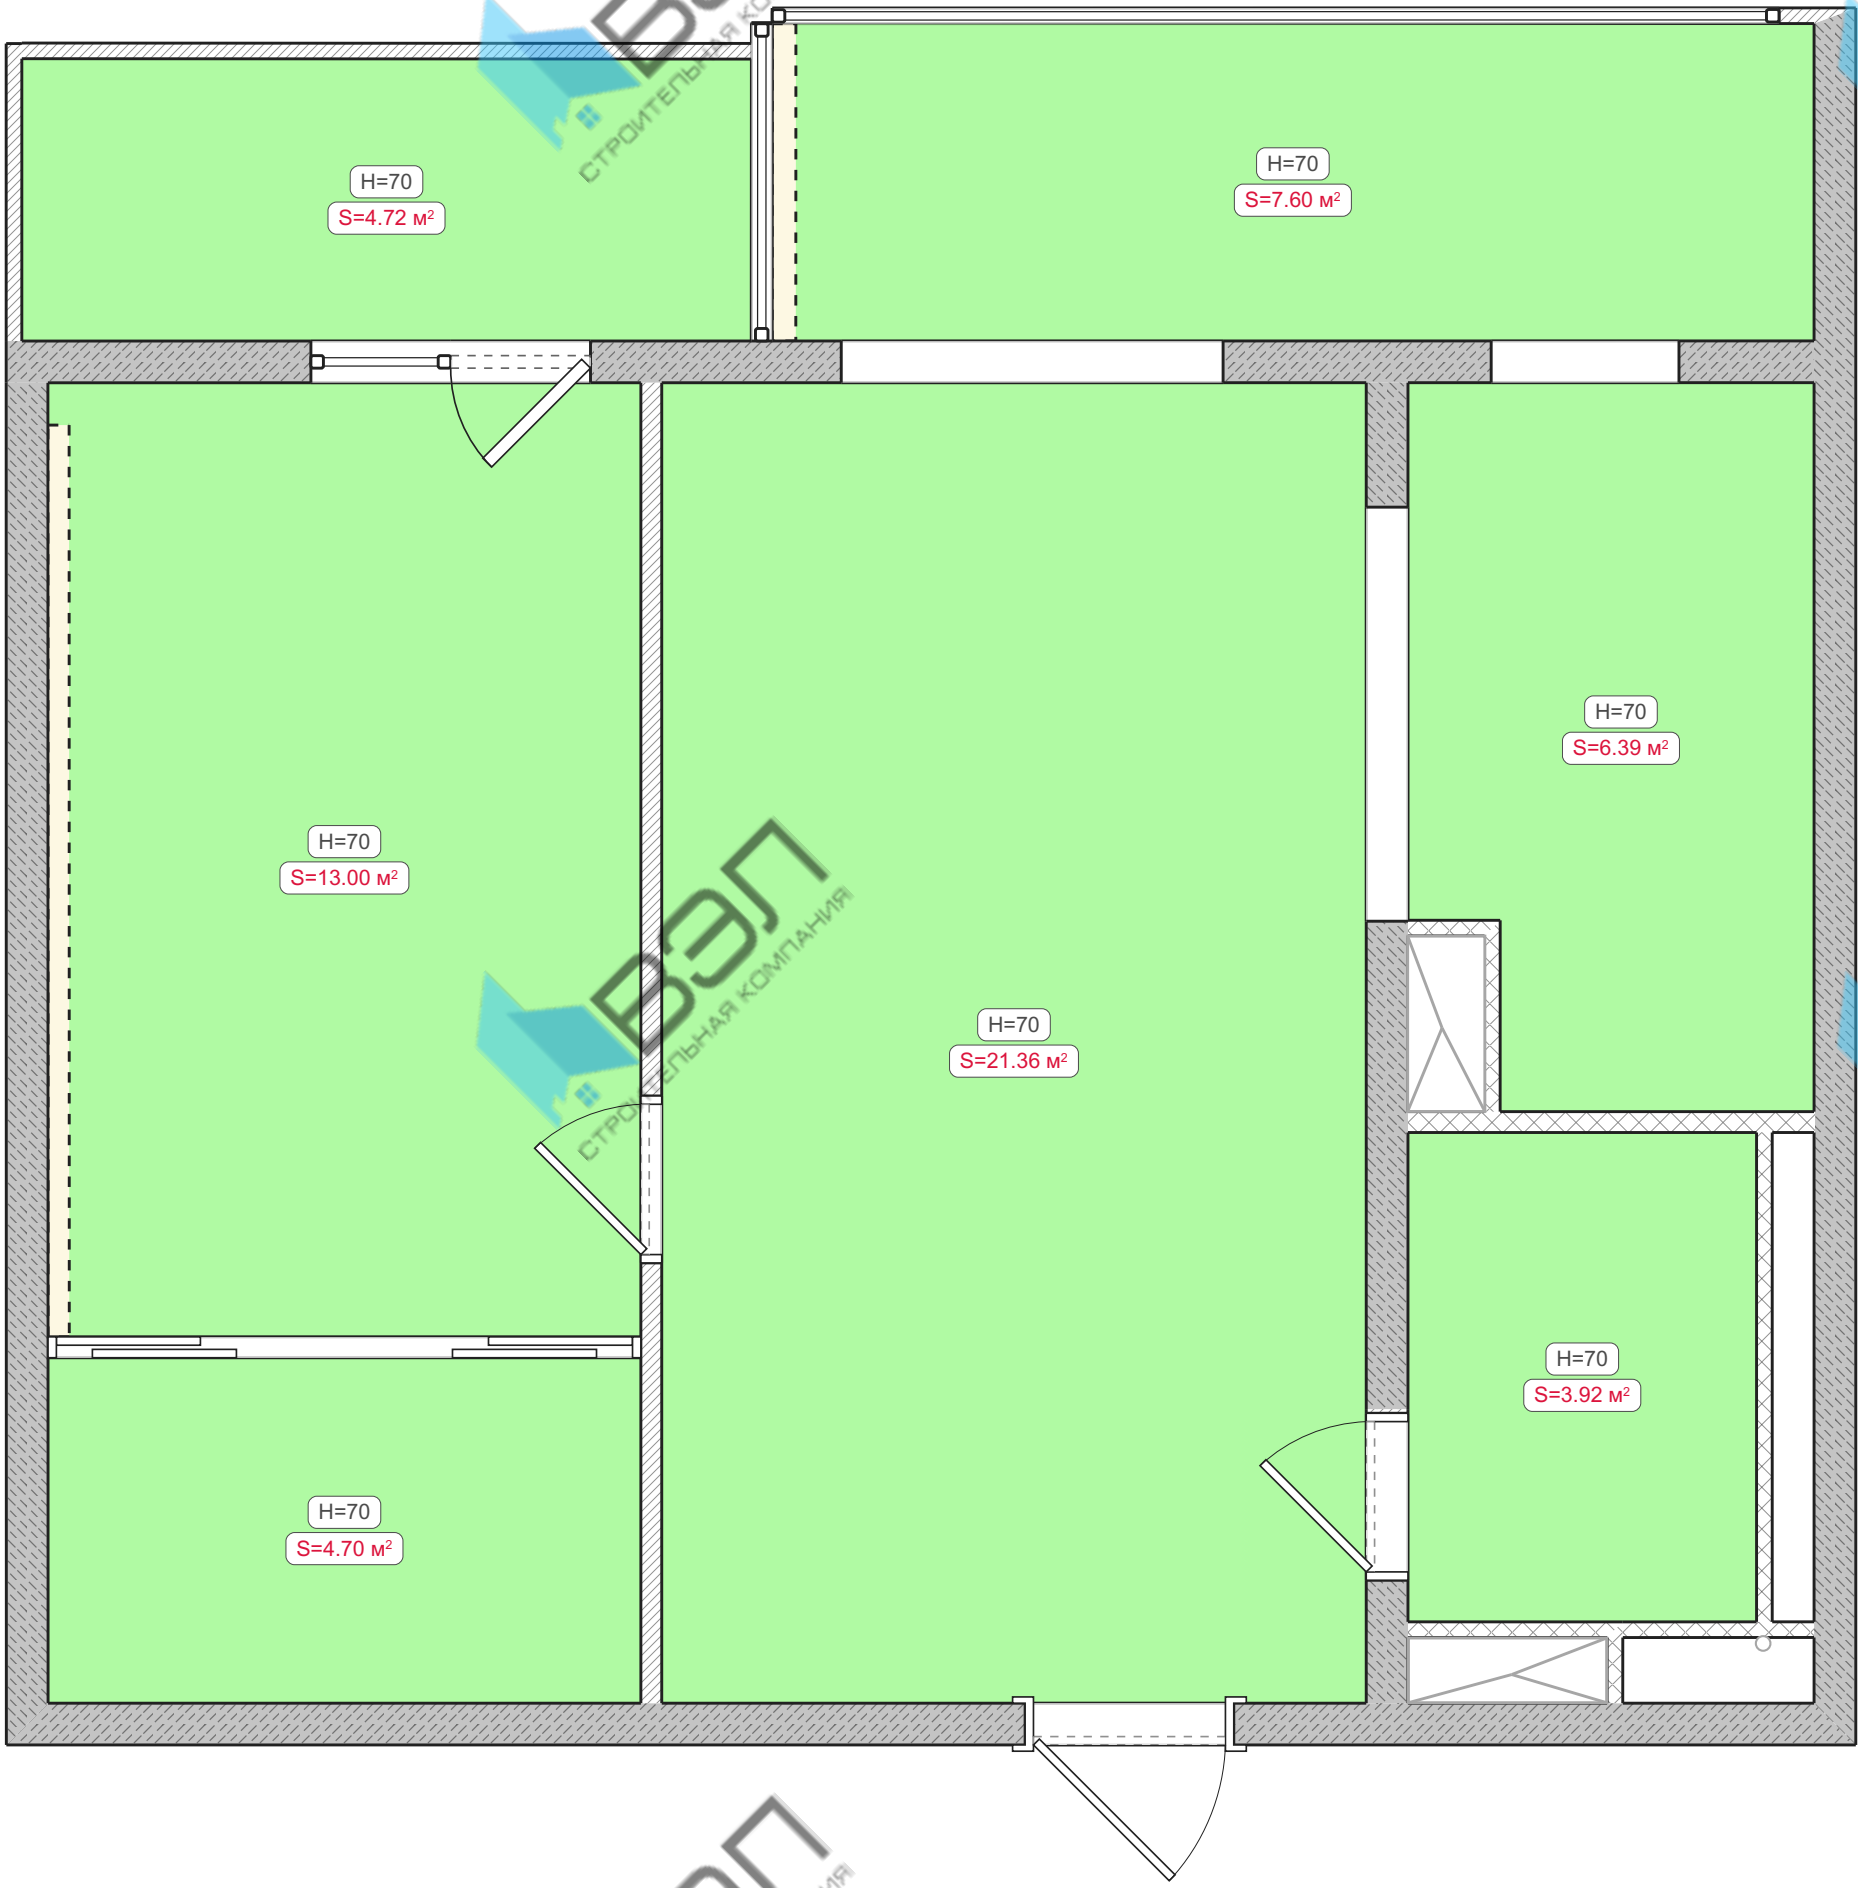


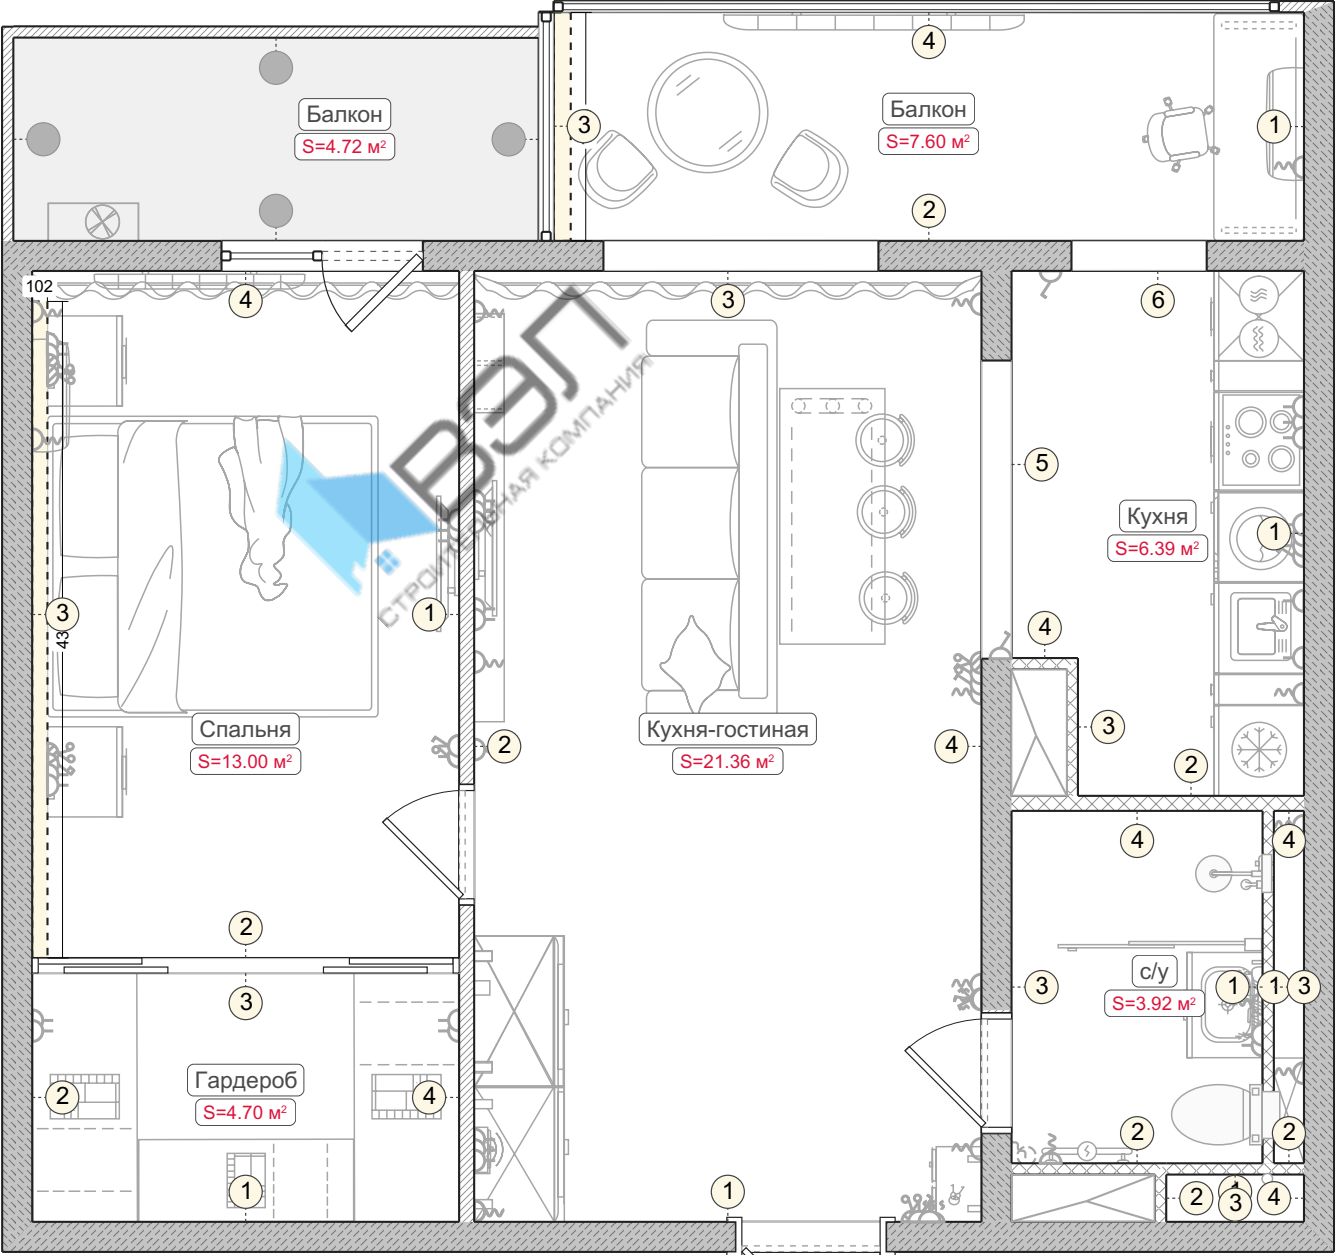


Развертки стен. Кухня-гостиная (1-4)

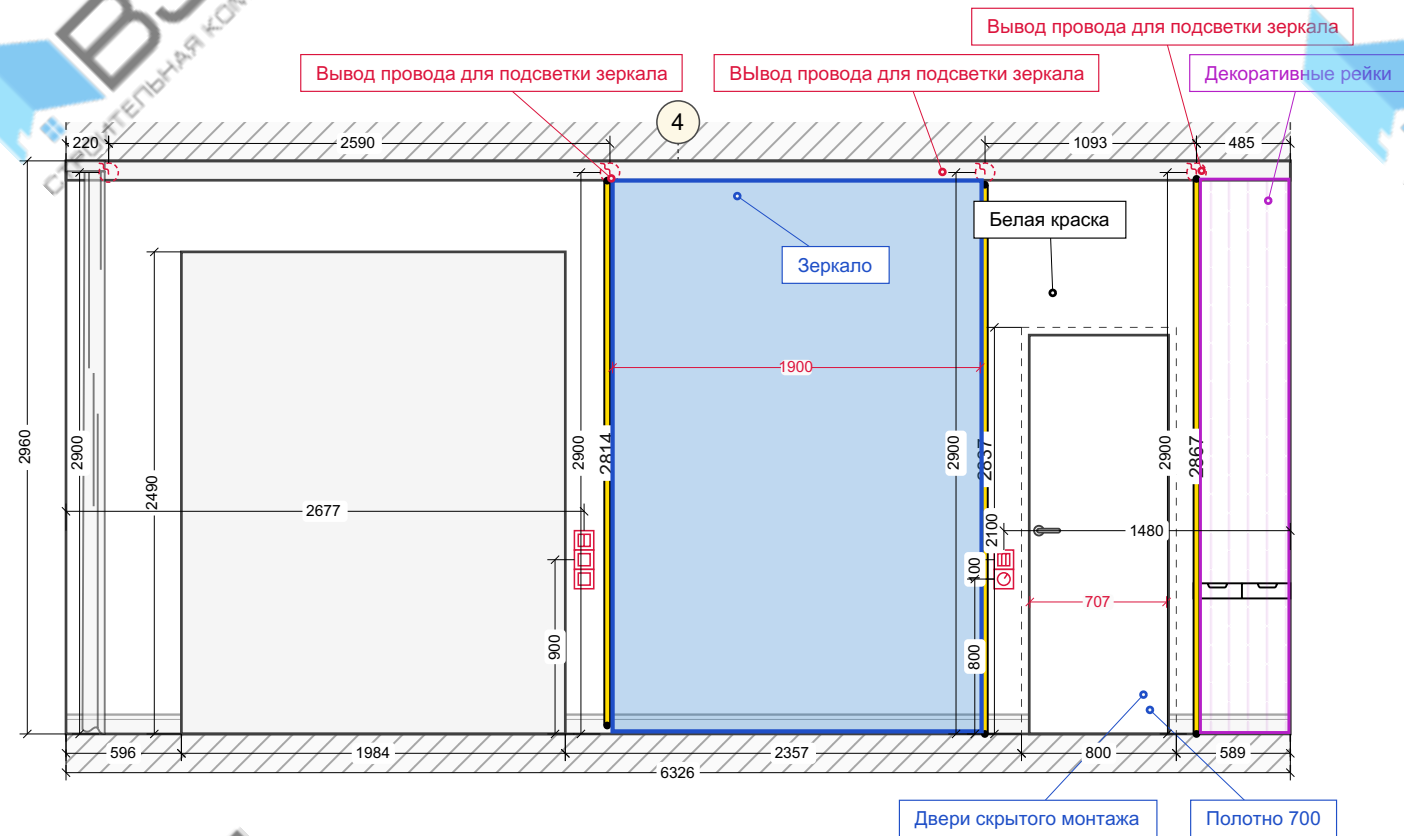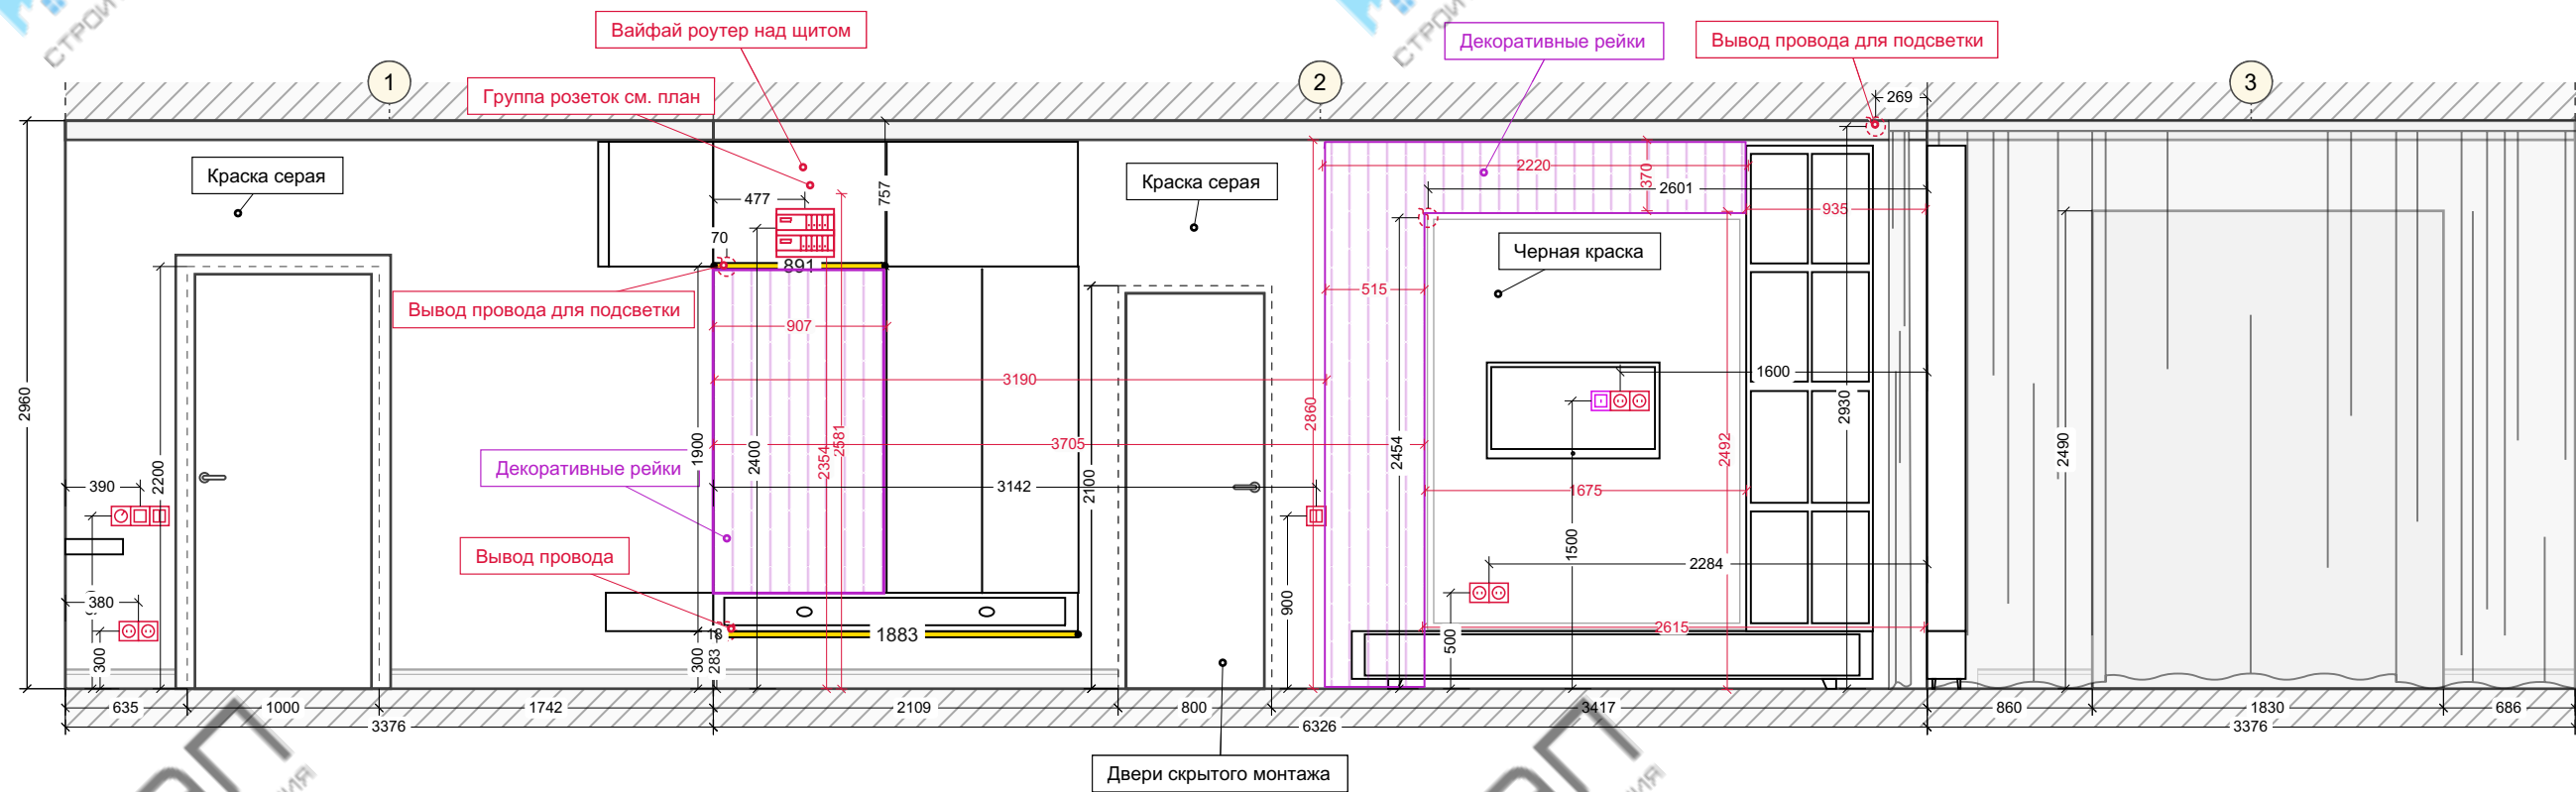


Развертки стен. Кухня-гостиная (1-4)

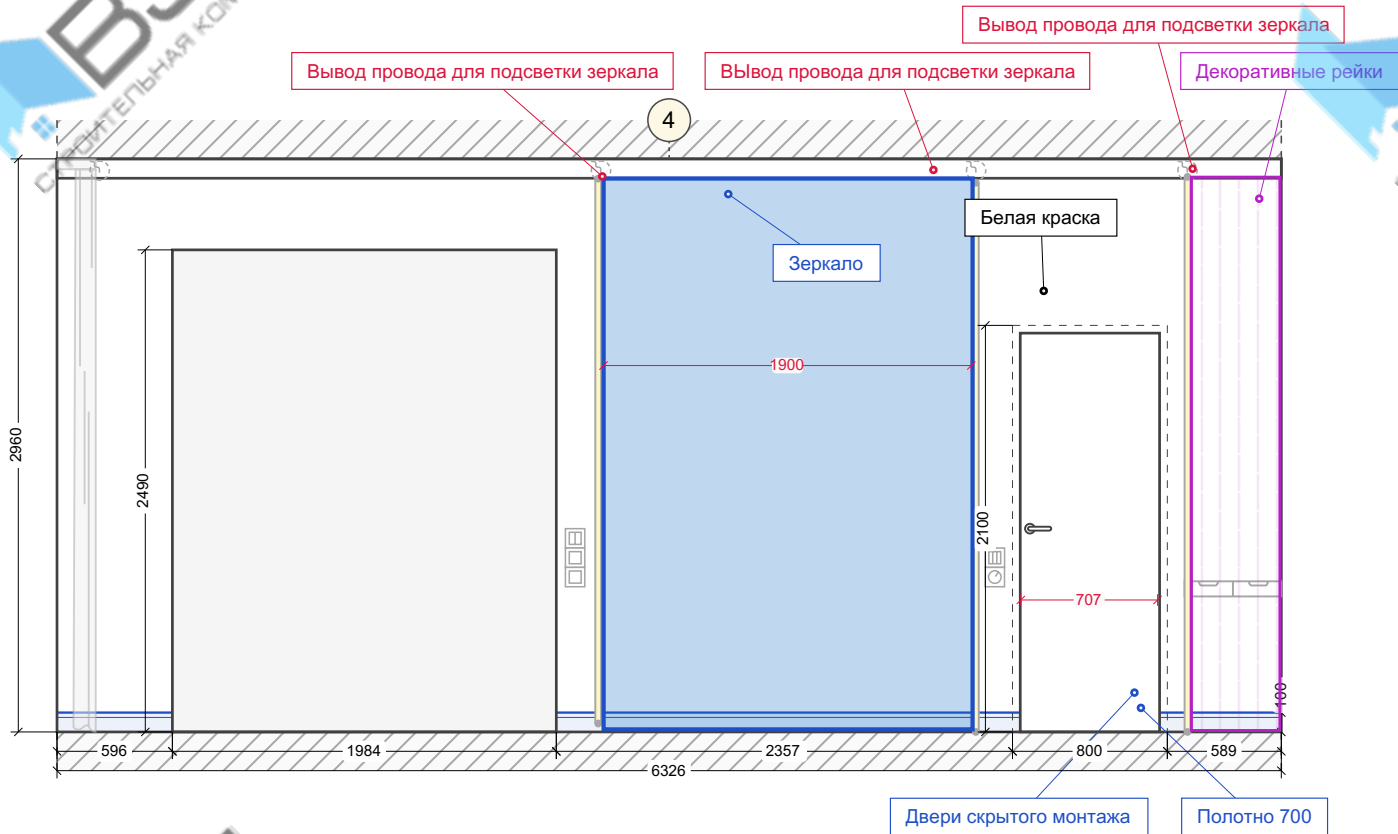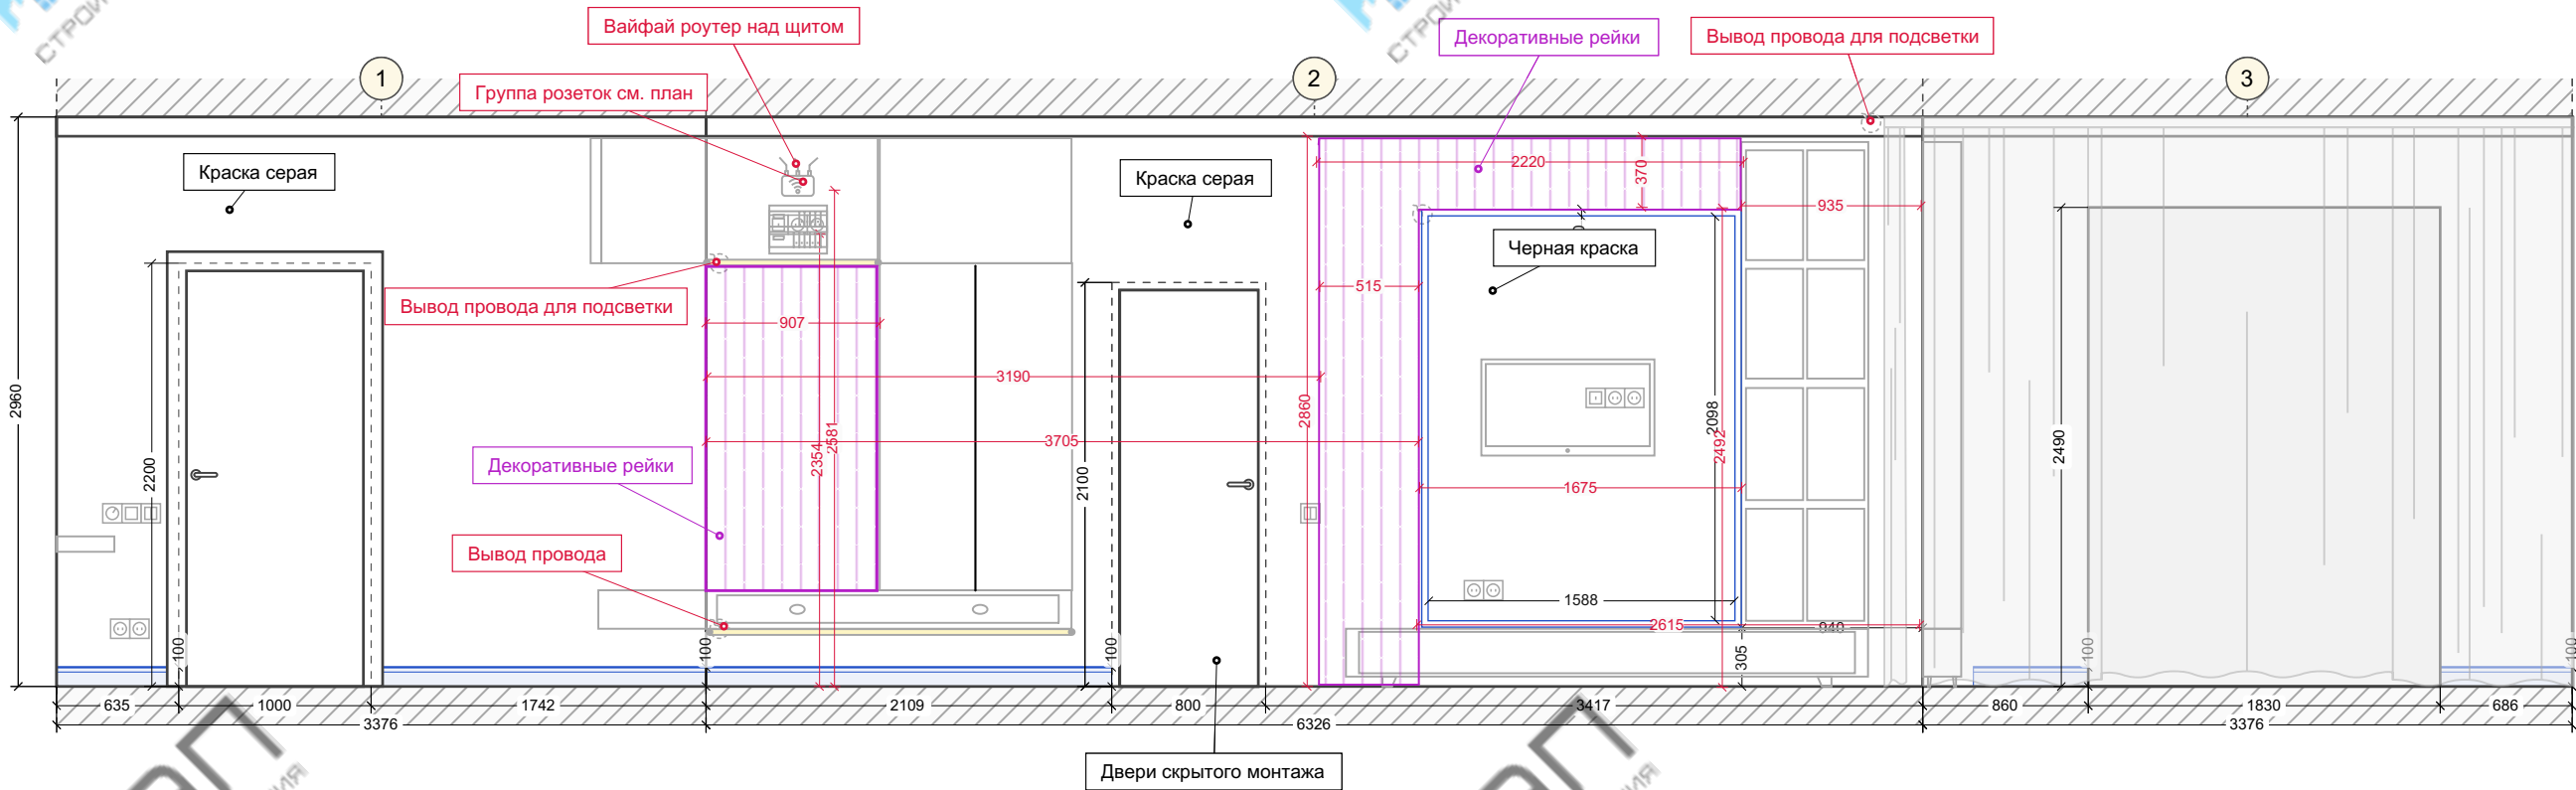


Развертки стен. Спальня (1-4)

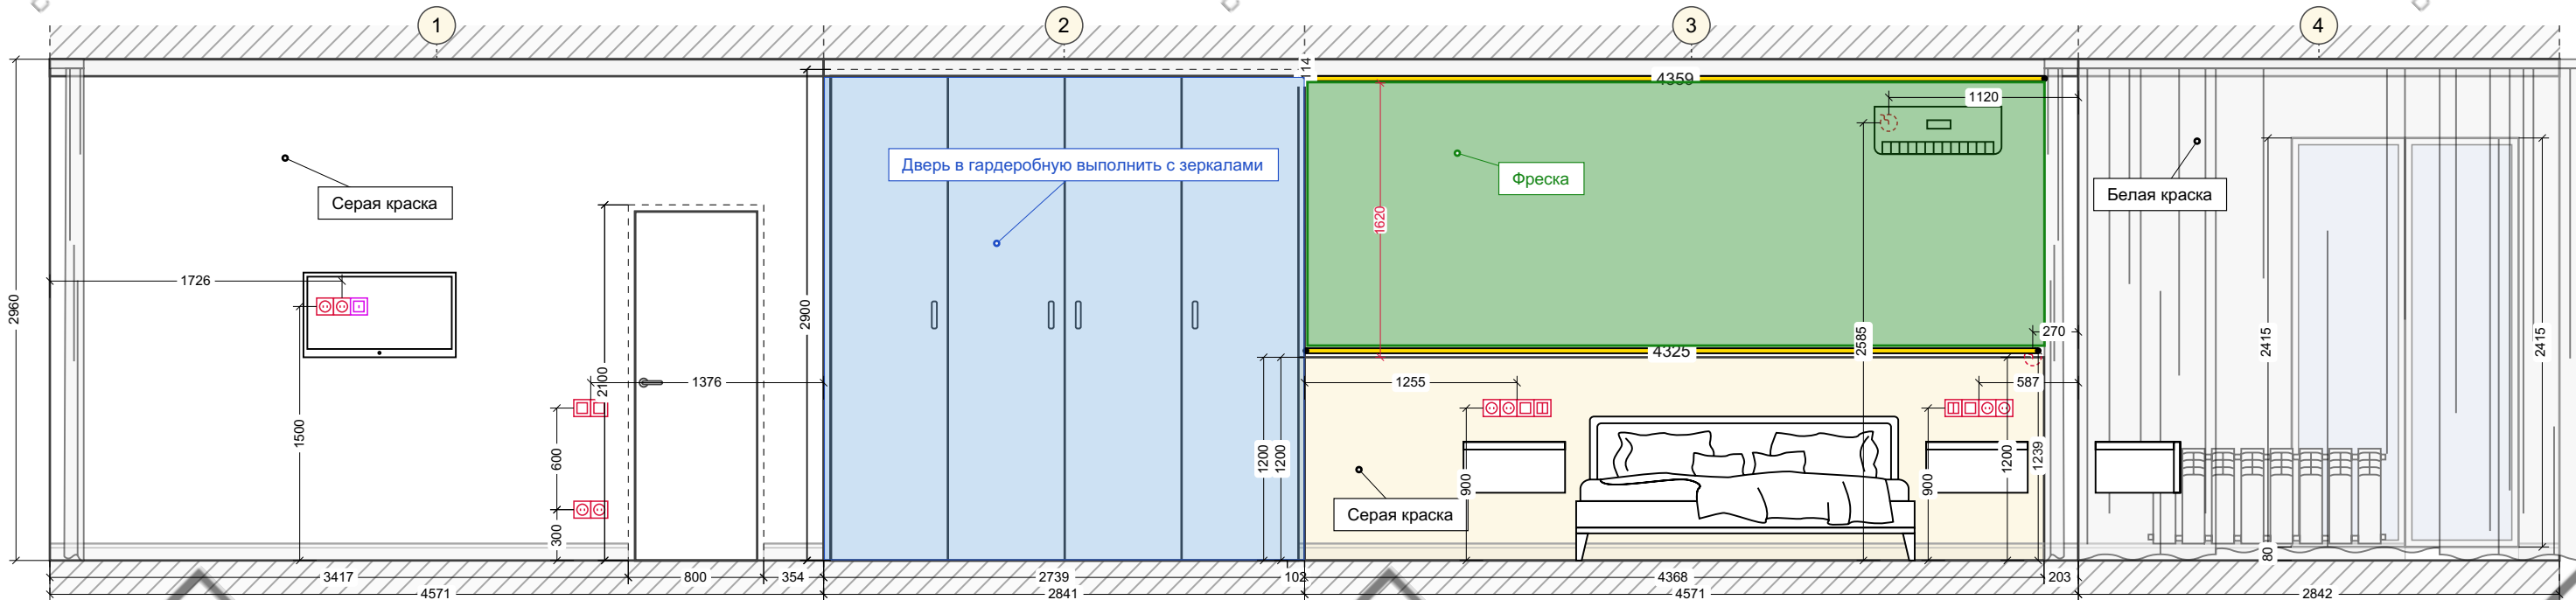


Развертки стен. Балкон (1-4)

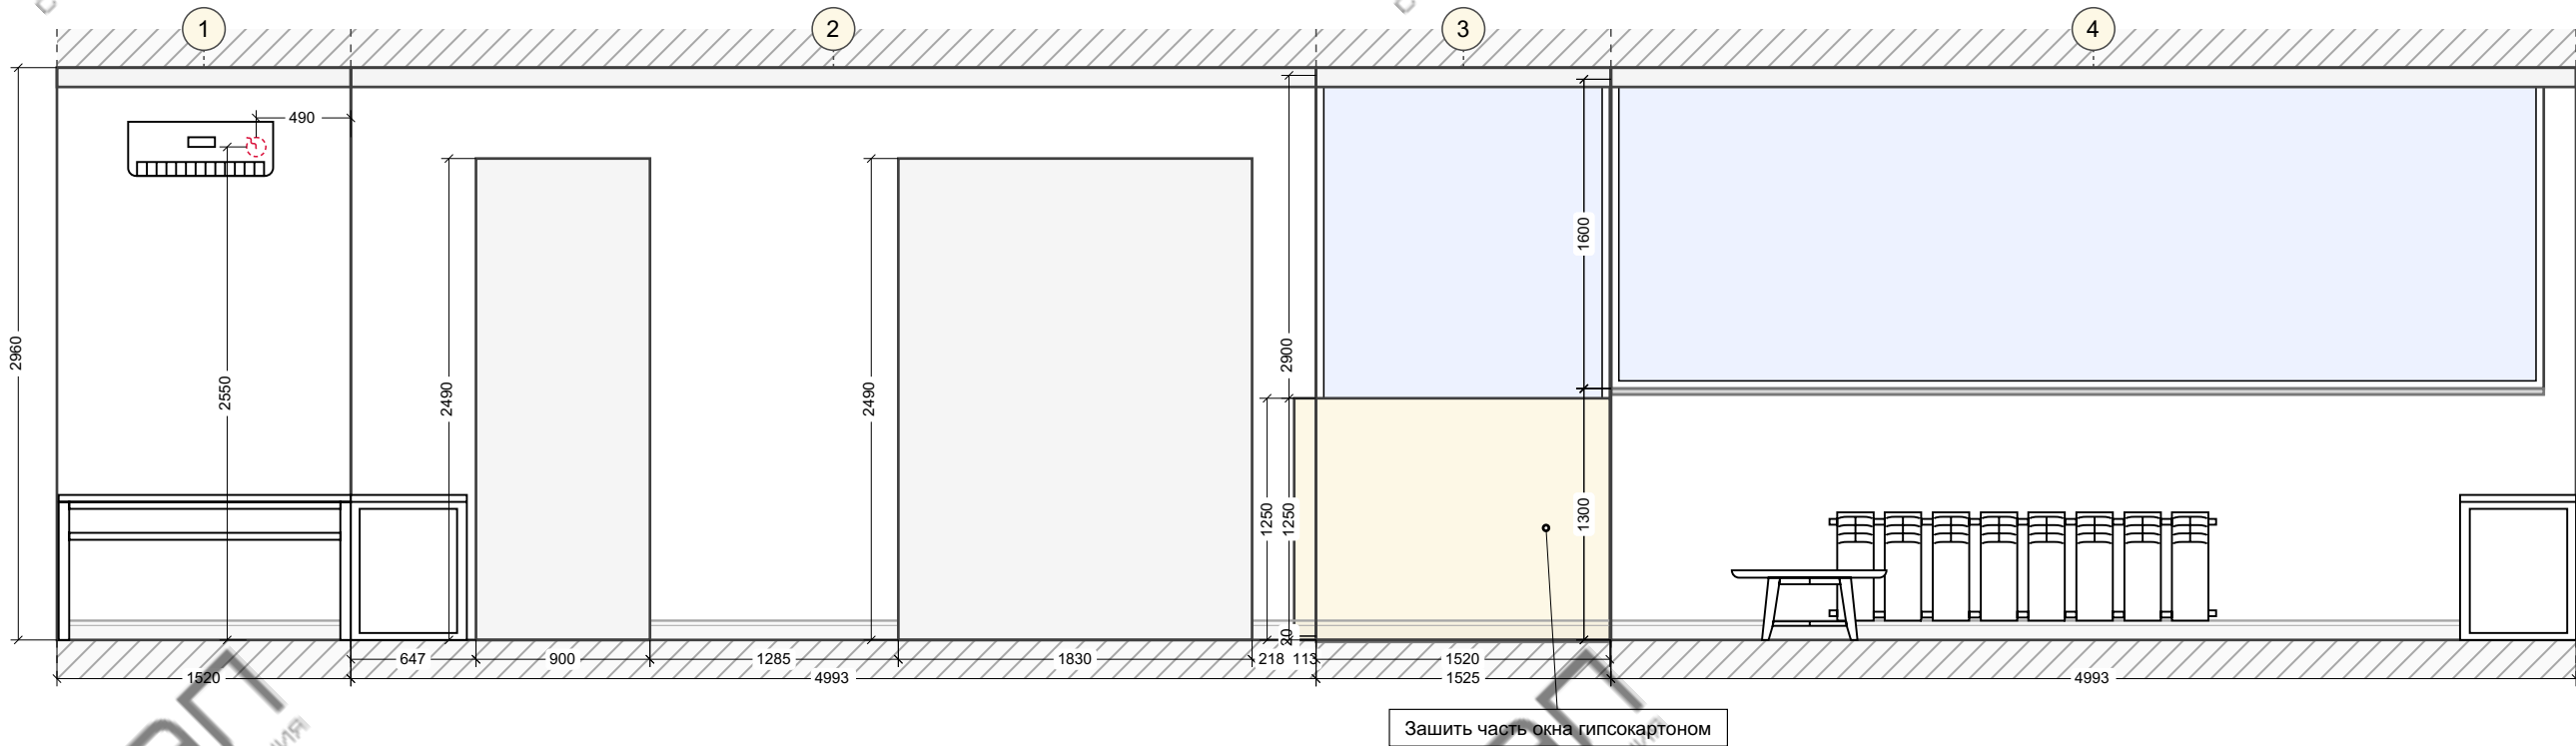



Развертки стен. Кухня (1-6)

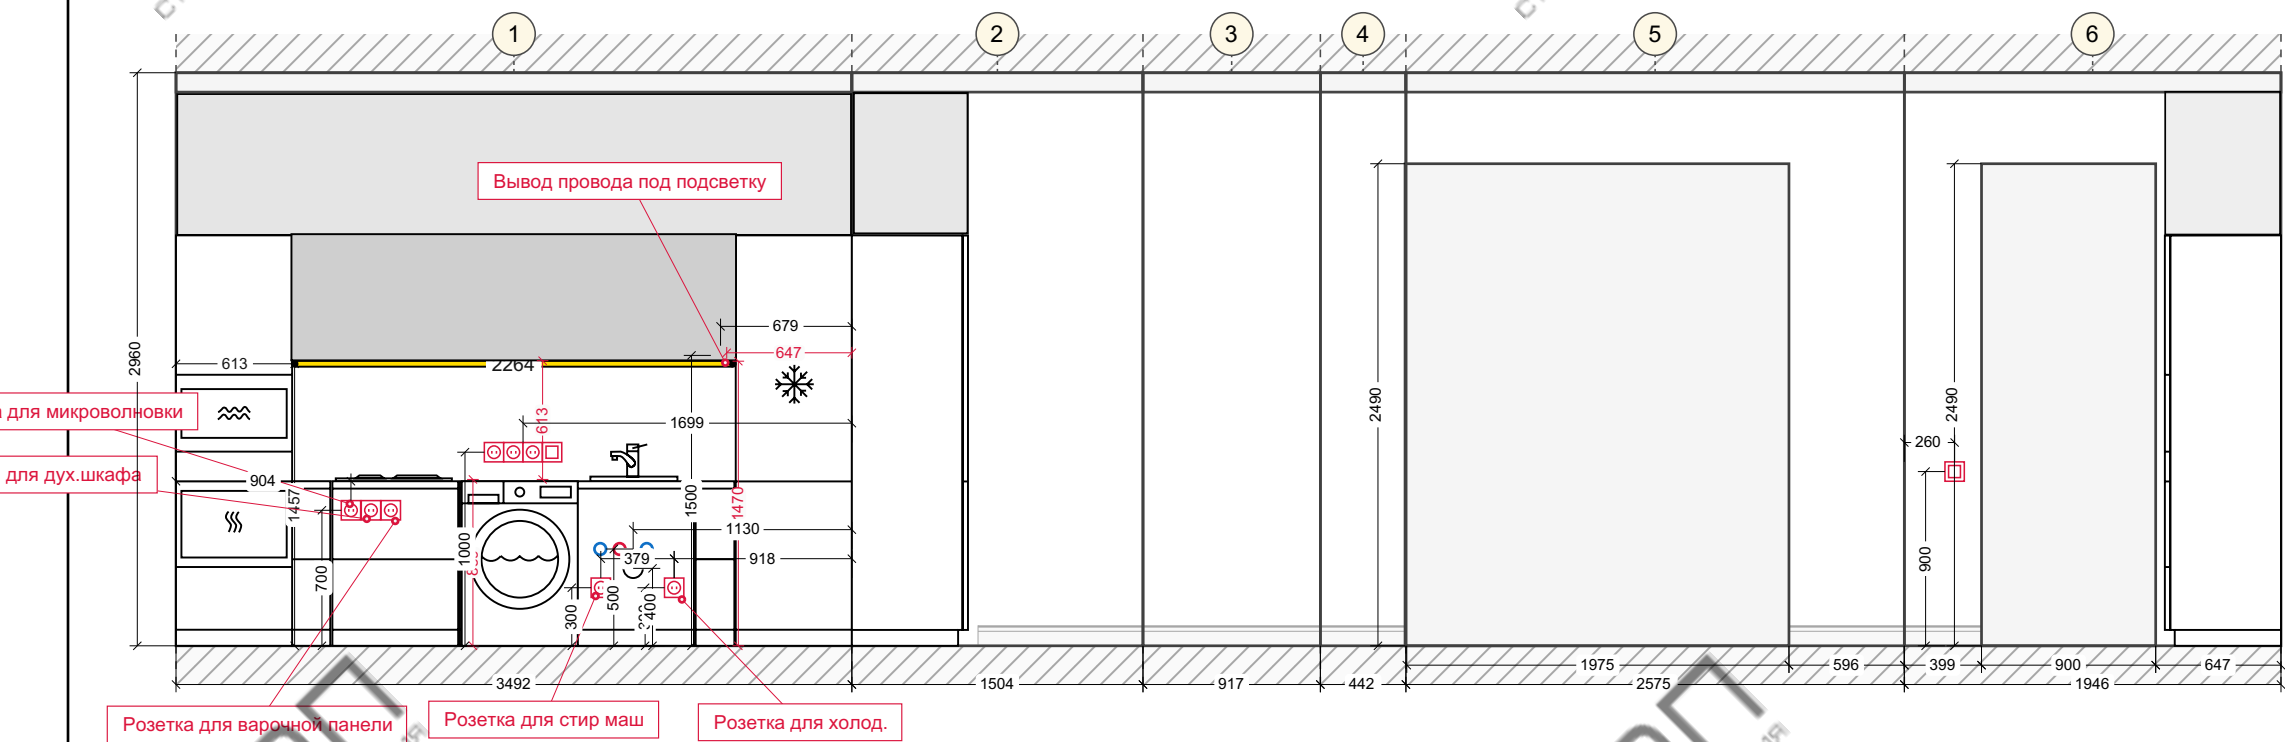

Развертки стен. Гардероб (1-4)

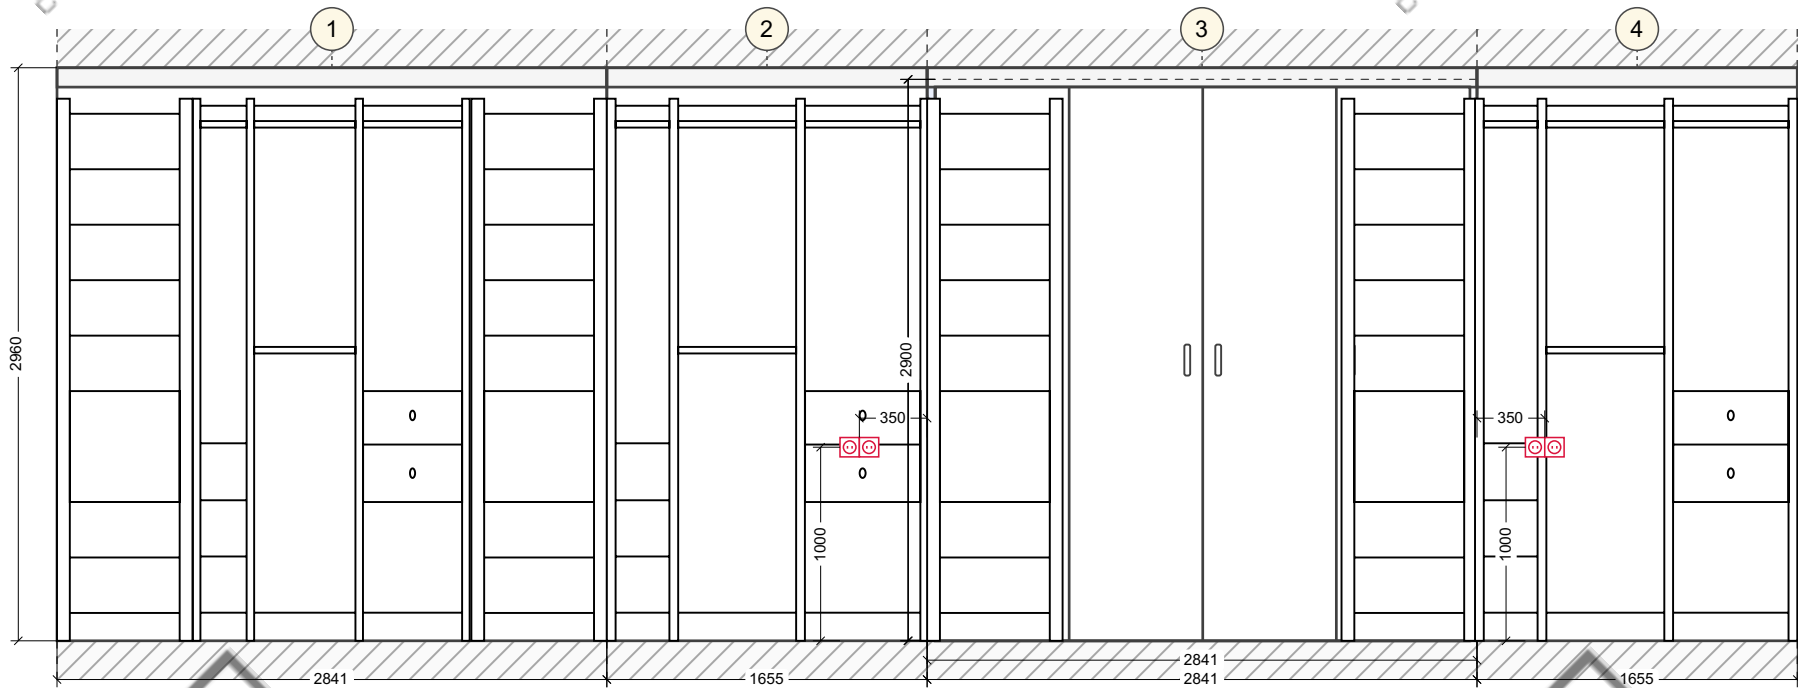

Развертки стен. с/у (1-4)

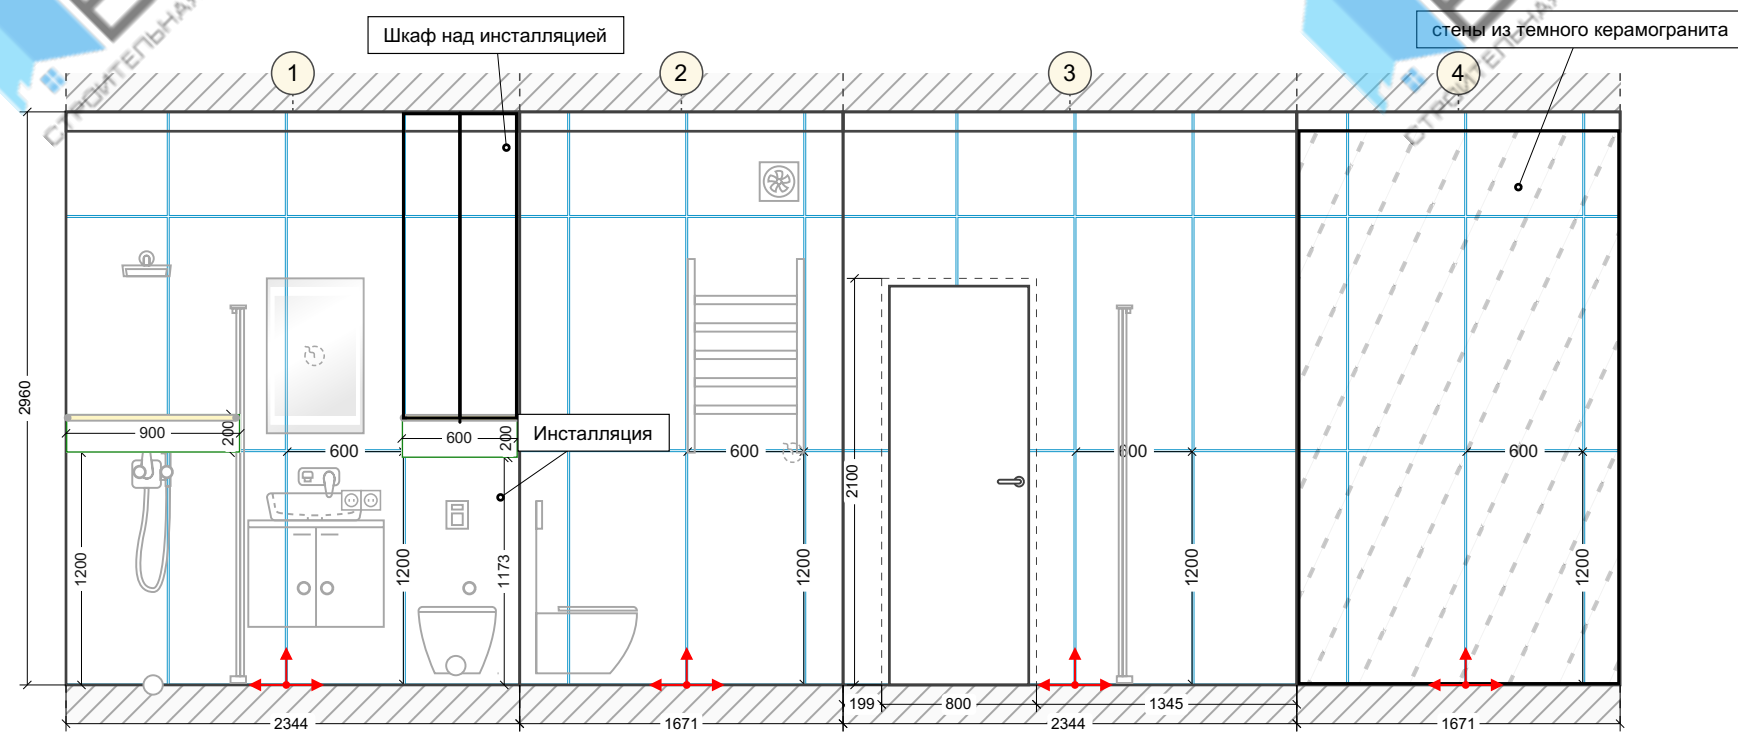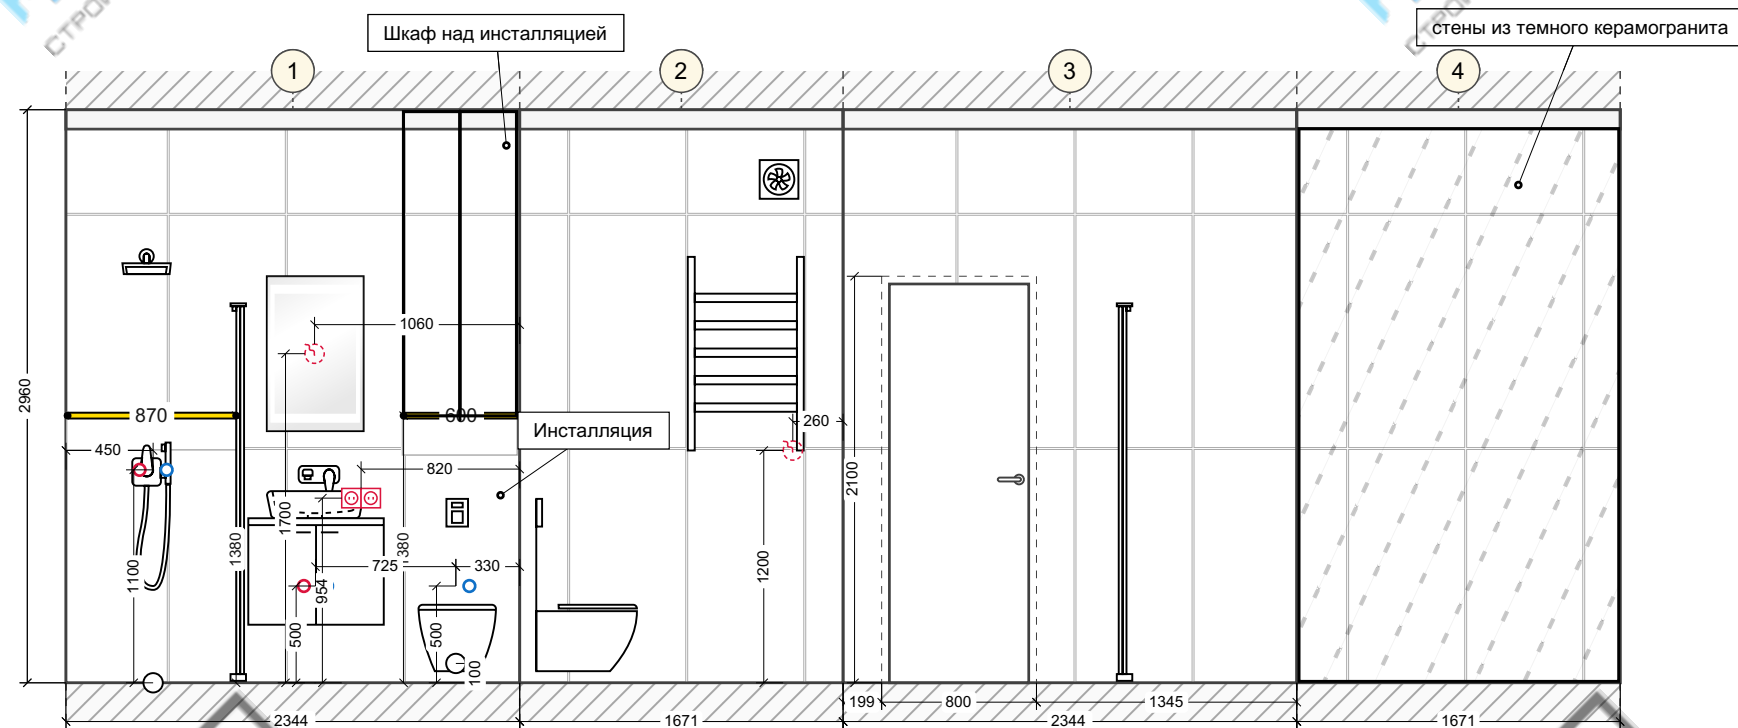

Развертки стен. Помещение без названия (1-4)

