




Альбом чертежей

Одинцова Е.В, 2025




Исходный план

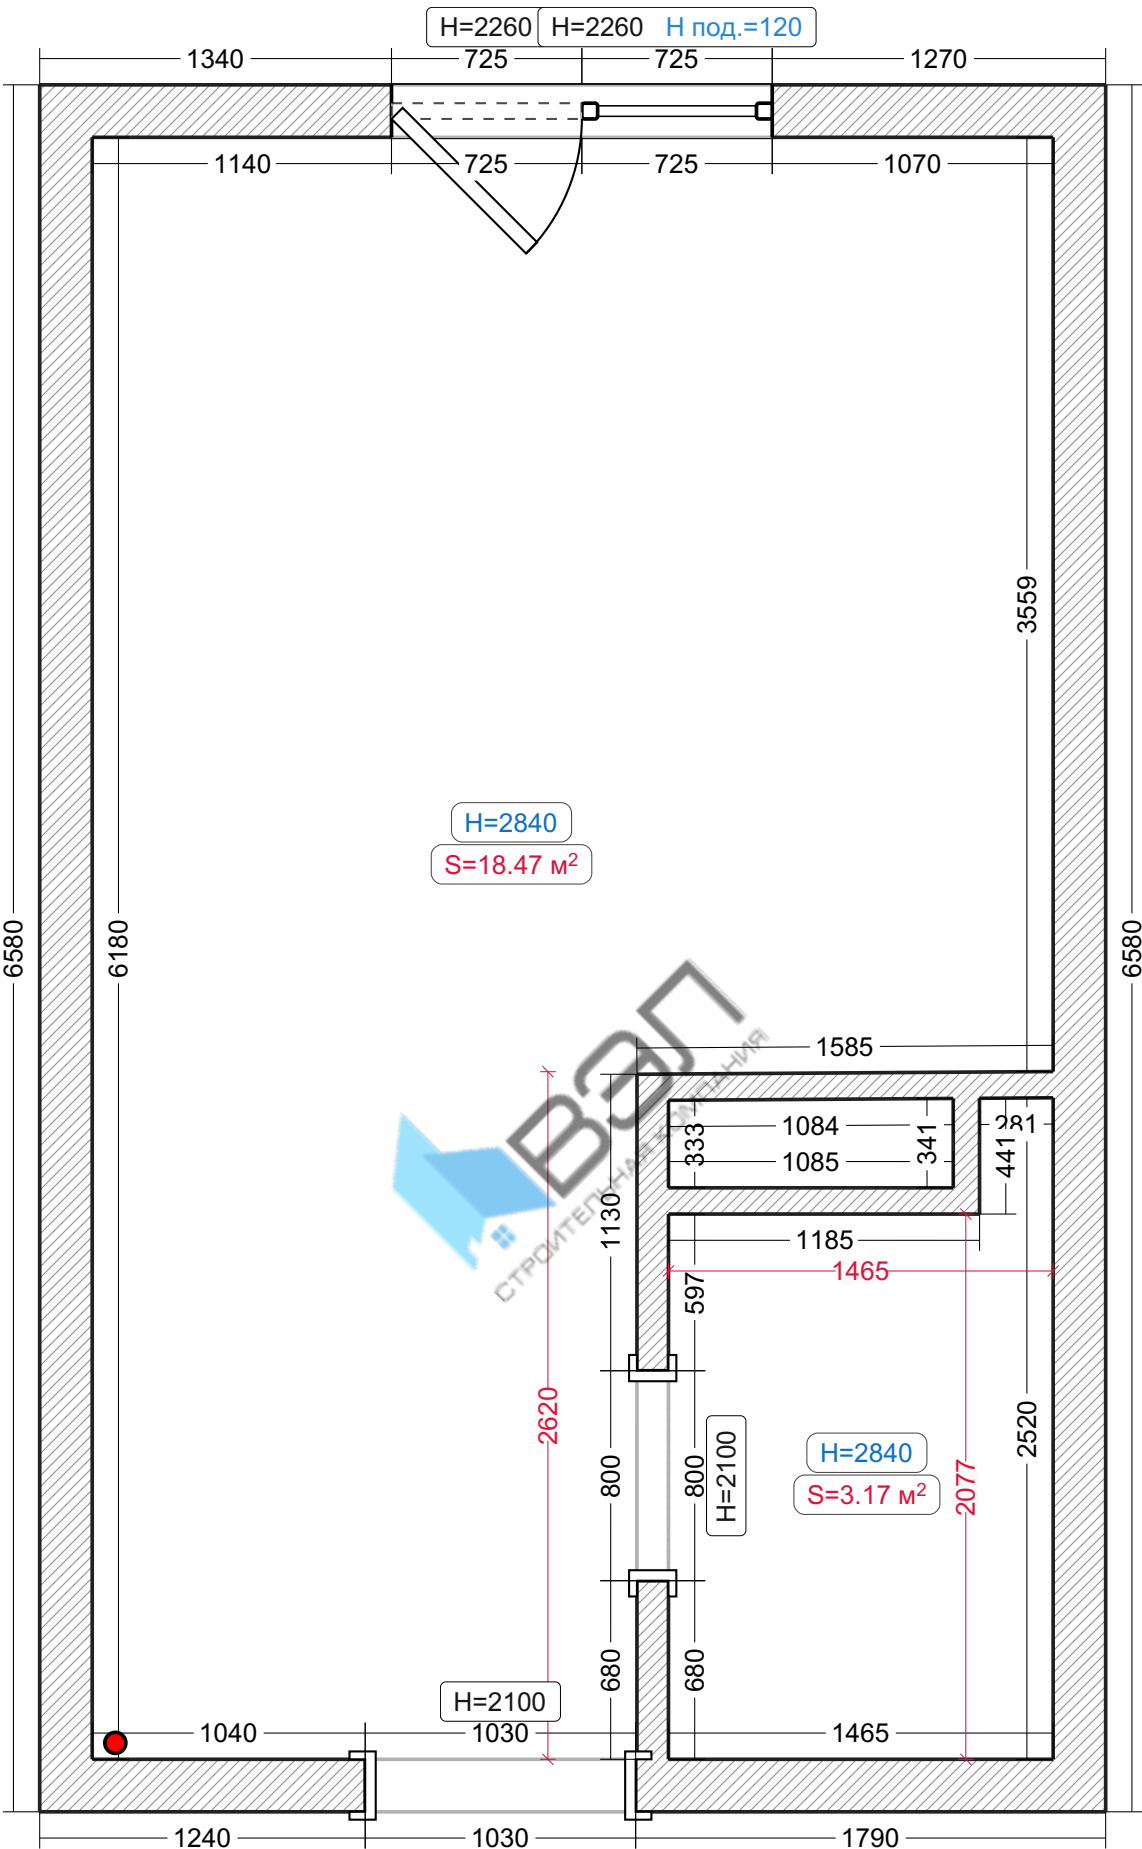

Условные обозначения:


- Материал: блоки
- Стойка отопления

Демонтаж

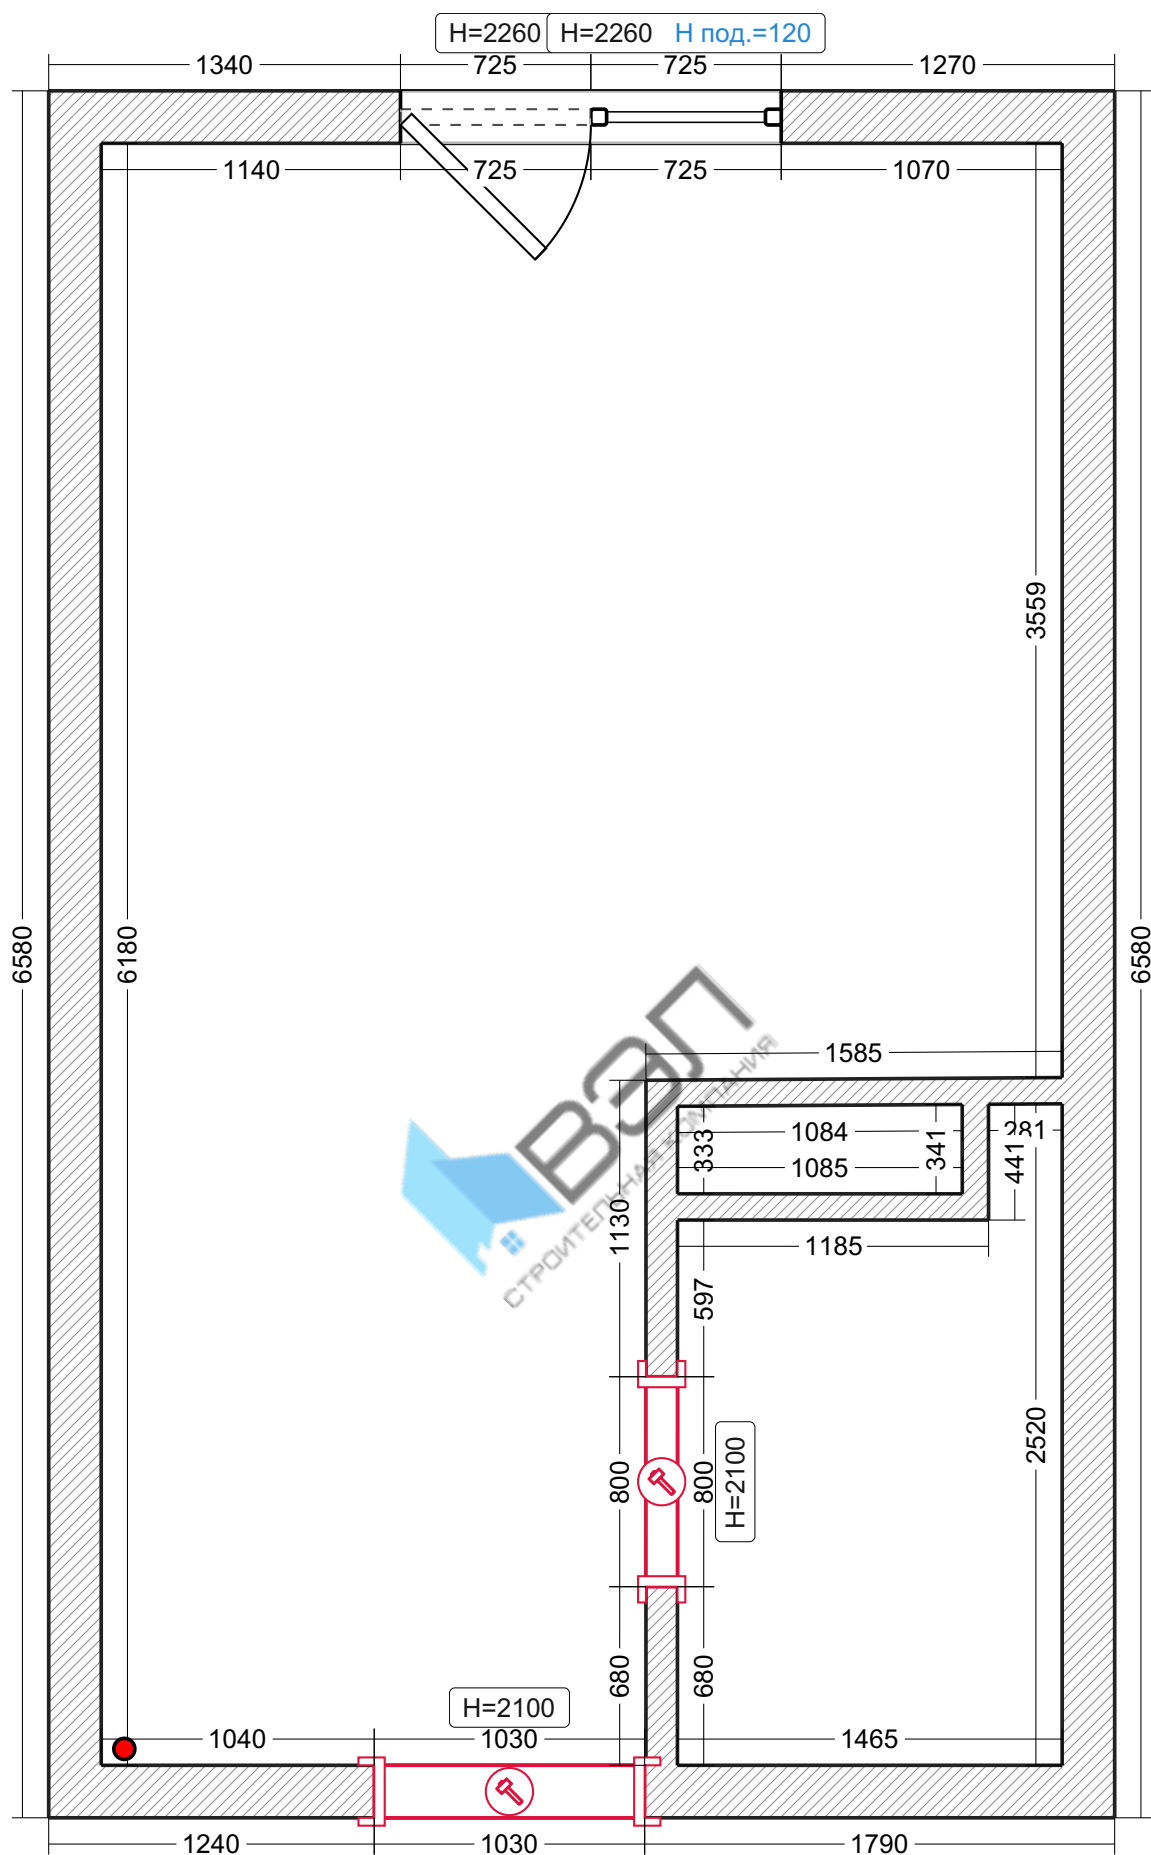


Условные обозначения:

 Демонтаж

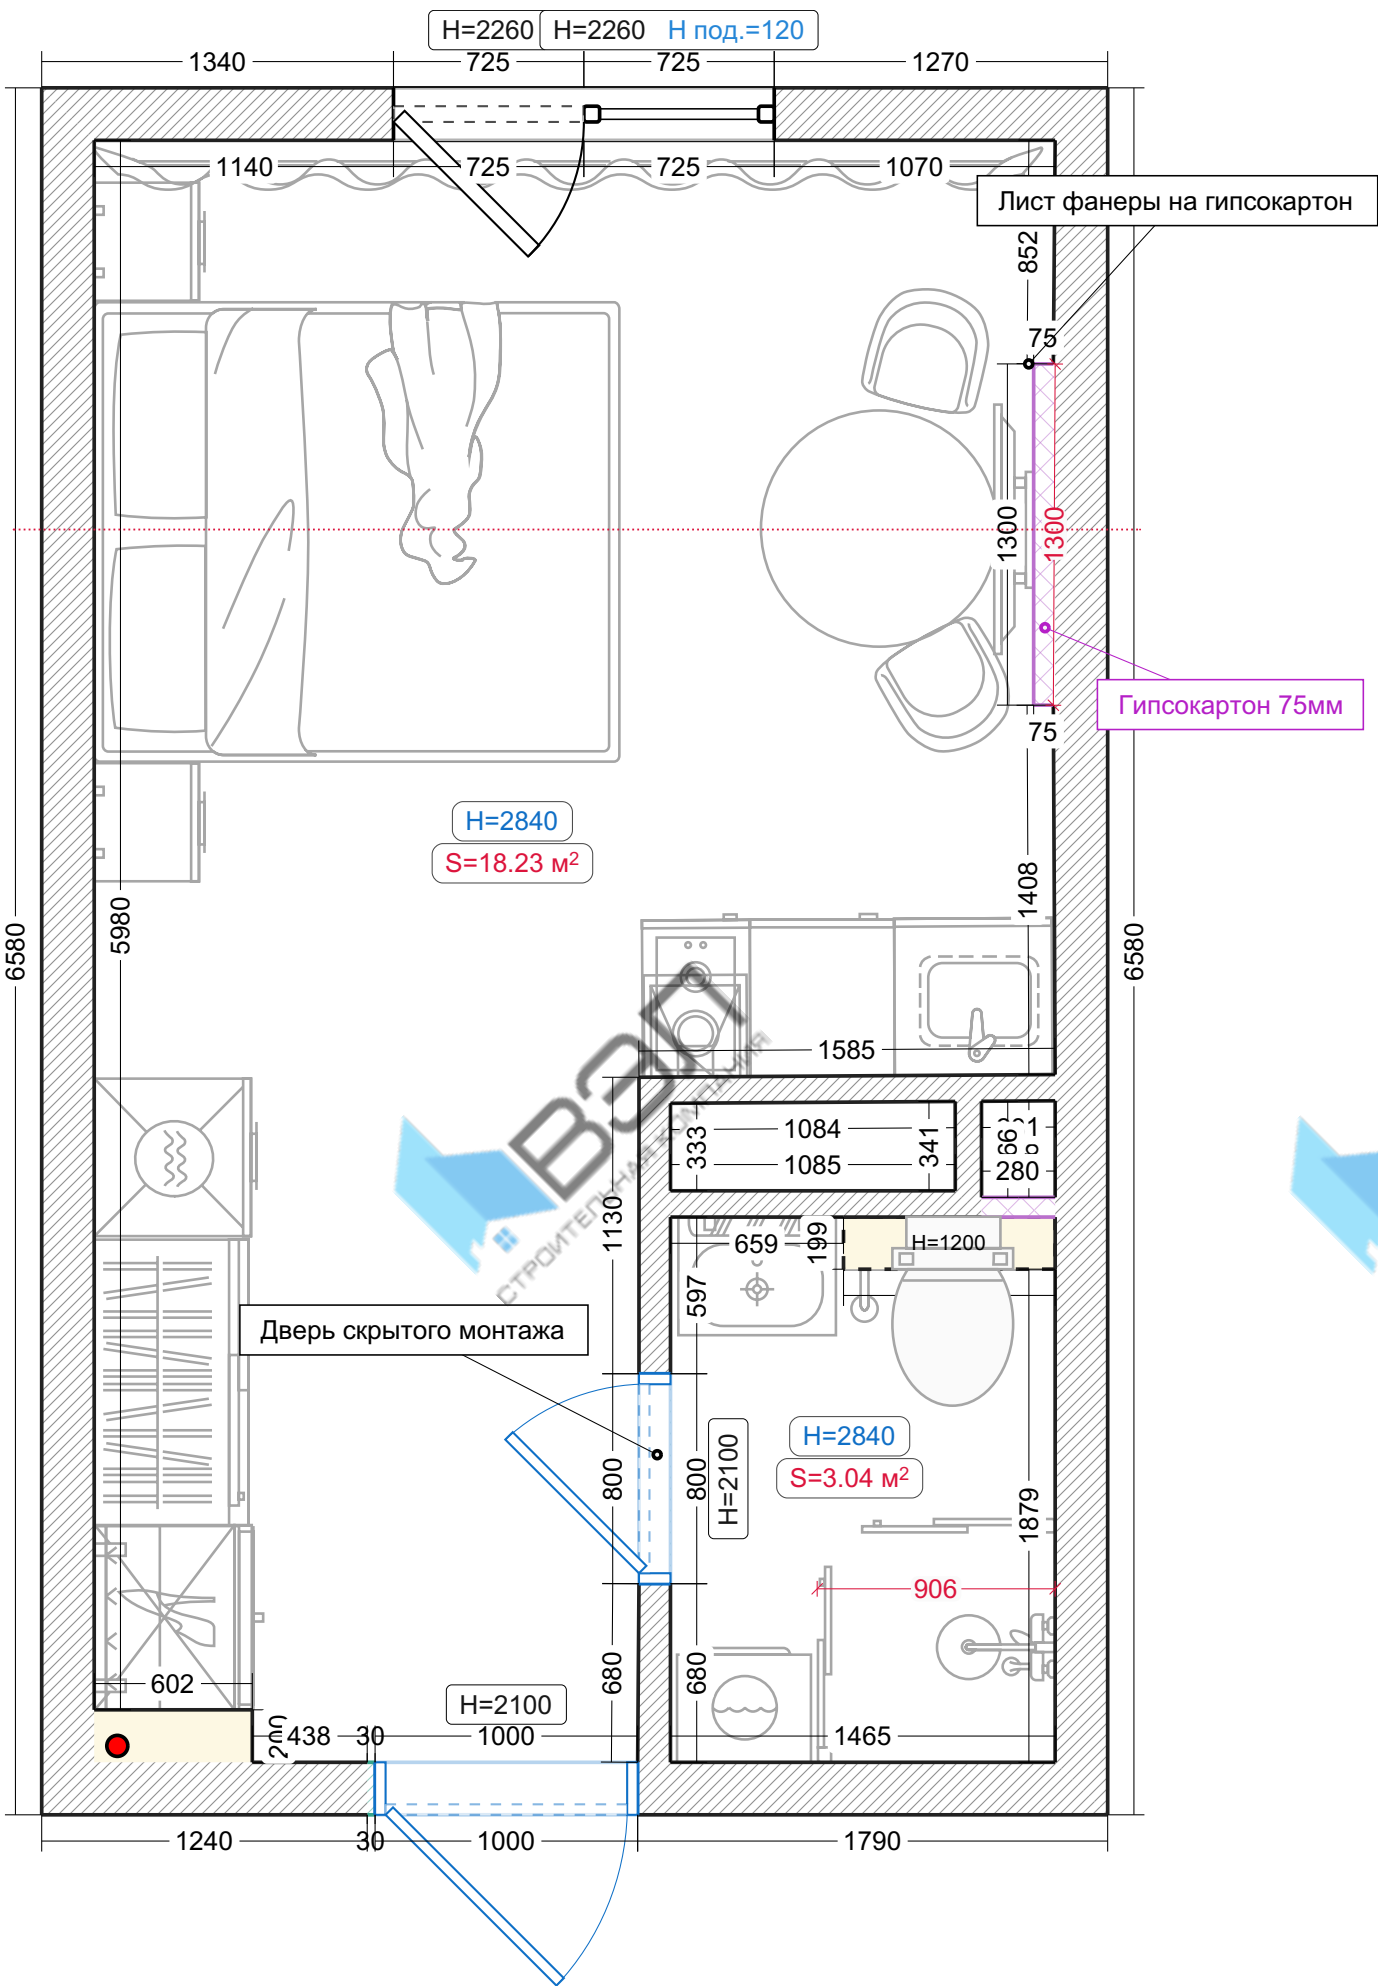

Условные обозначения:

- Сте́на из пеноблоков
- Сте́на из гипсокартона
- Гипсокартонный ко́робо

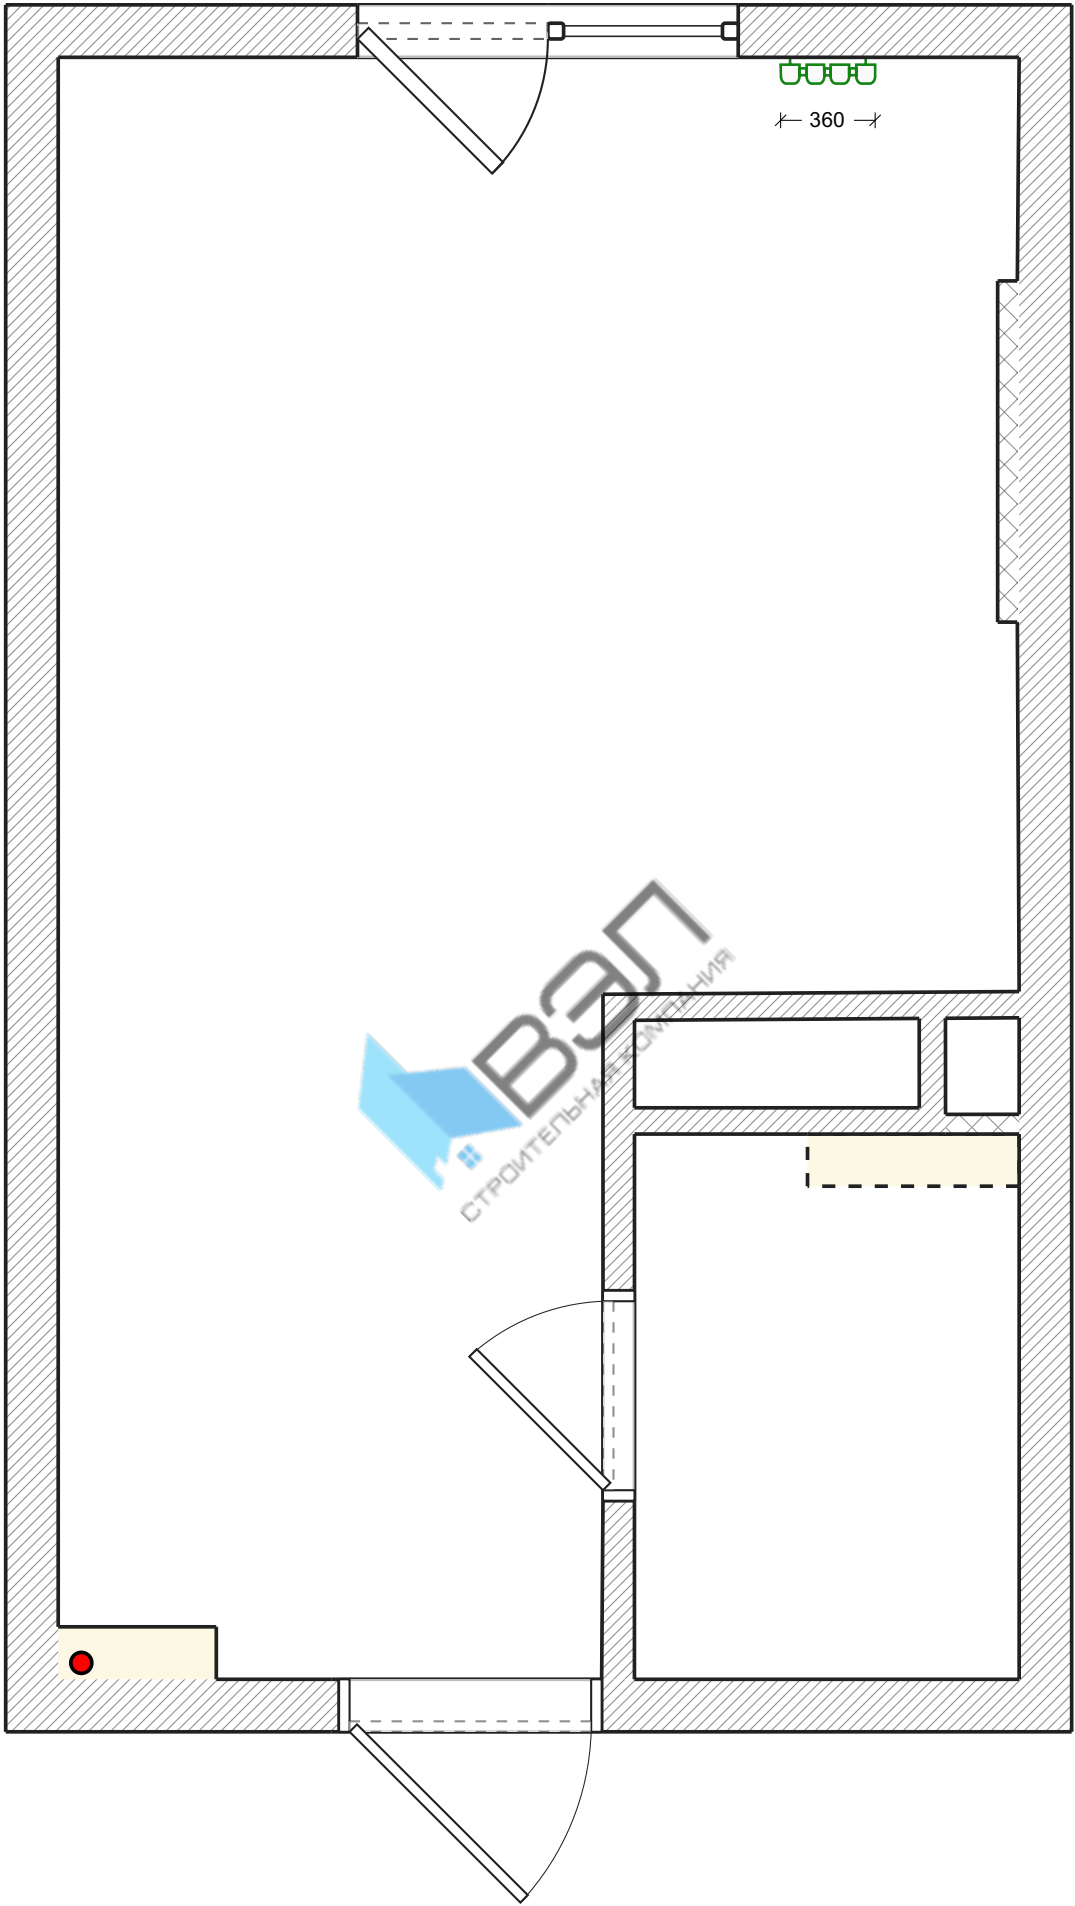

Условные обозначения:


 Радиатор вертикальный

Тумба прикроватная

Холодильник встроенный Н=1200


Встроенная микроволновка

Варочная поверхность на 2 конфорки

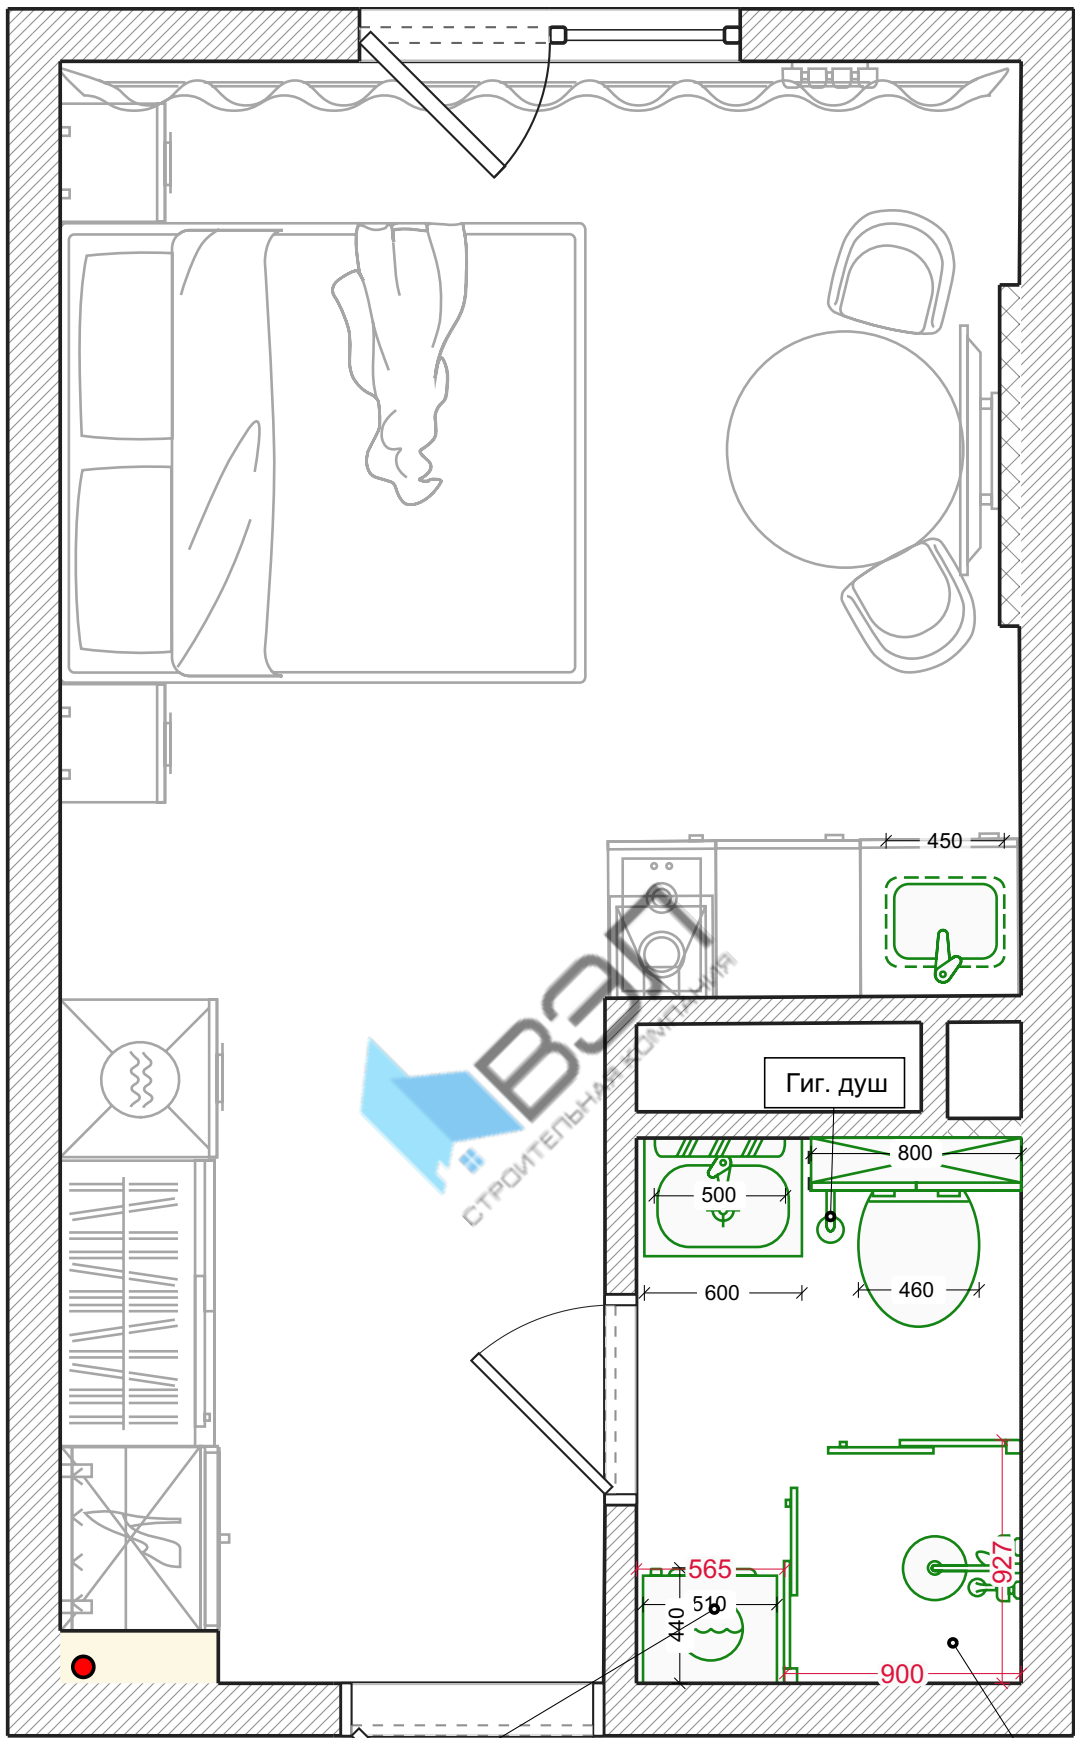


Стиральная машинка встроенная в шкаф

душевую кабину выполнить по краю душевого борта

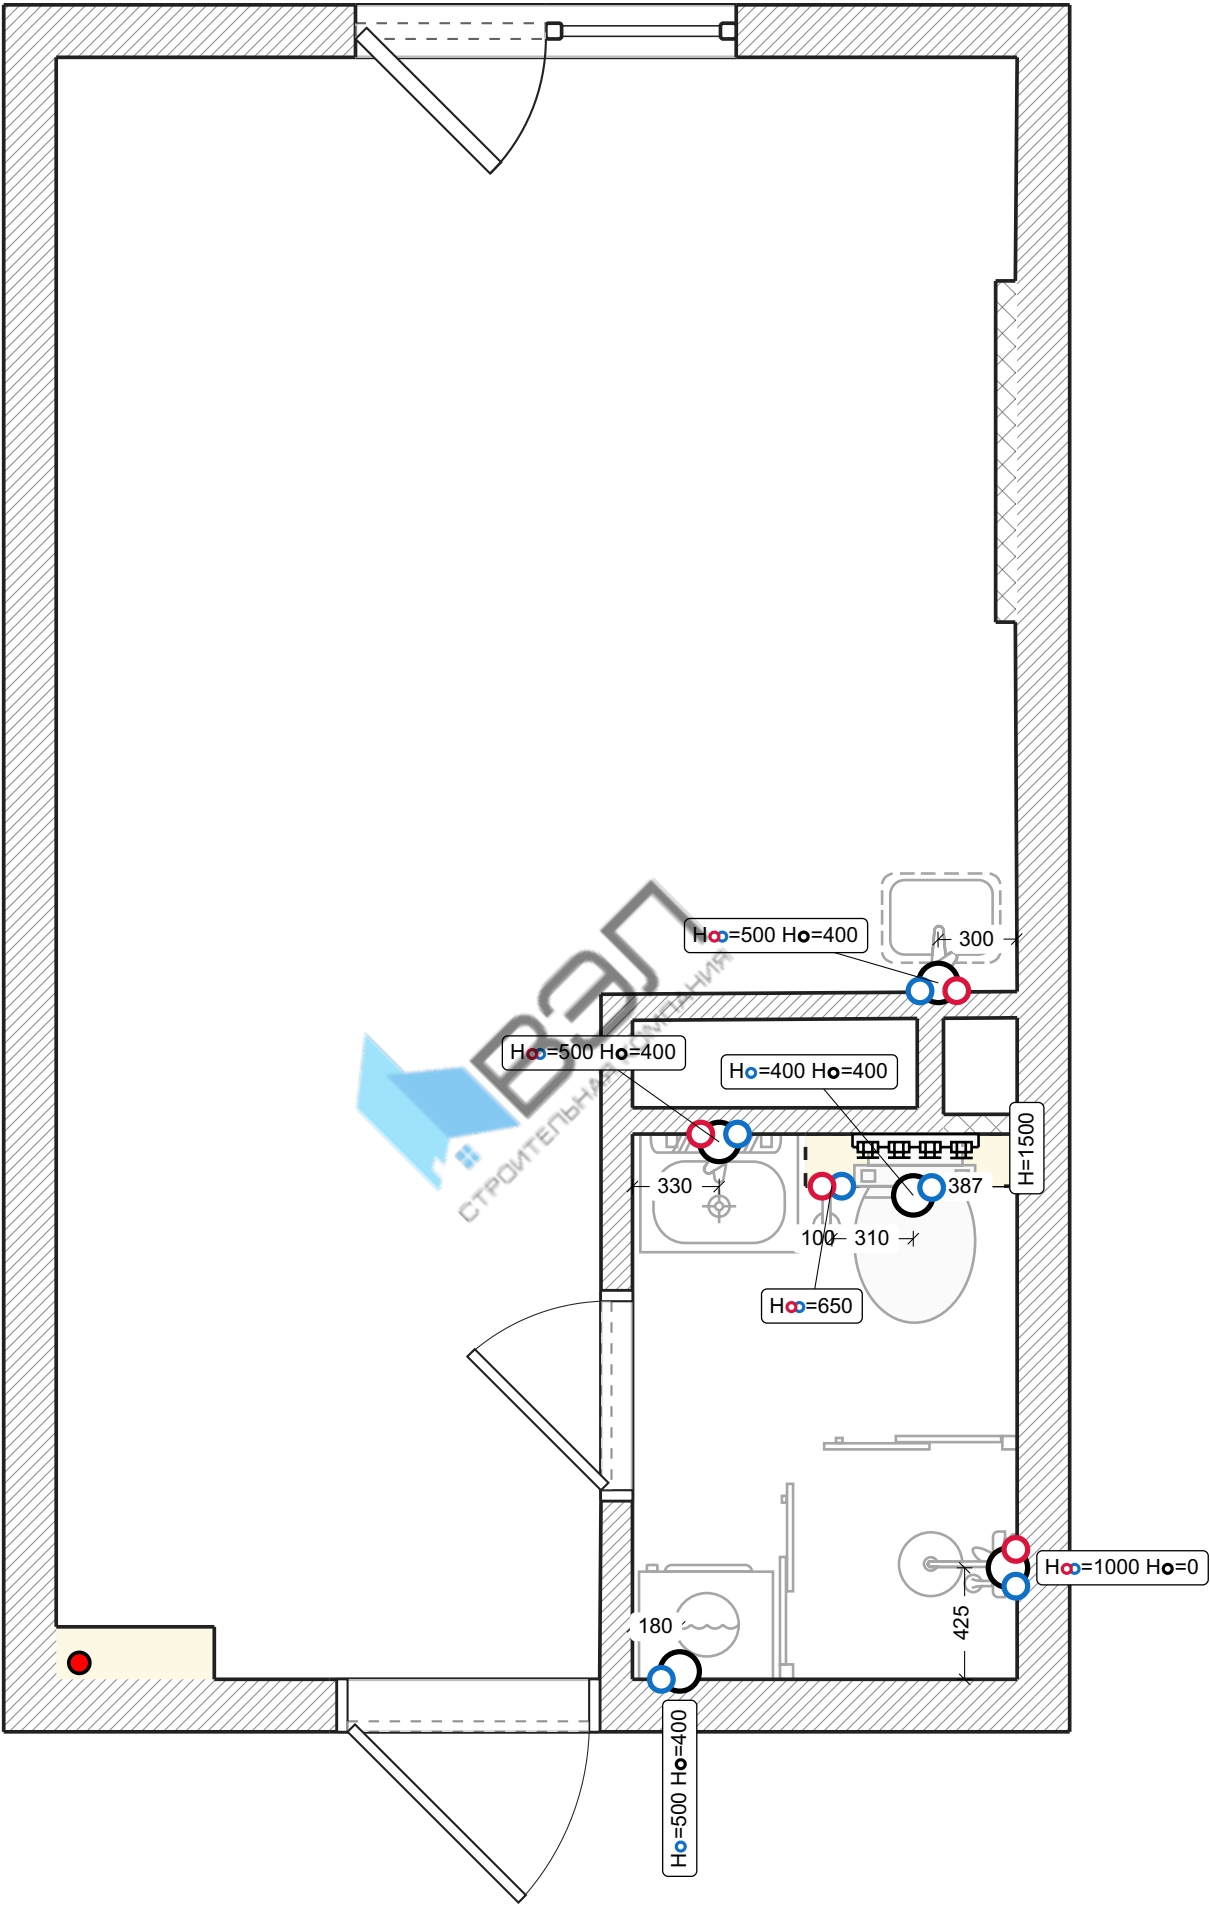


Условные обозначения:

- Вывод холодной воды
- Вывод горячей воды
- Вывод канализации
- Коллекторный узел

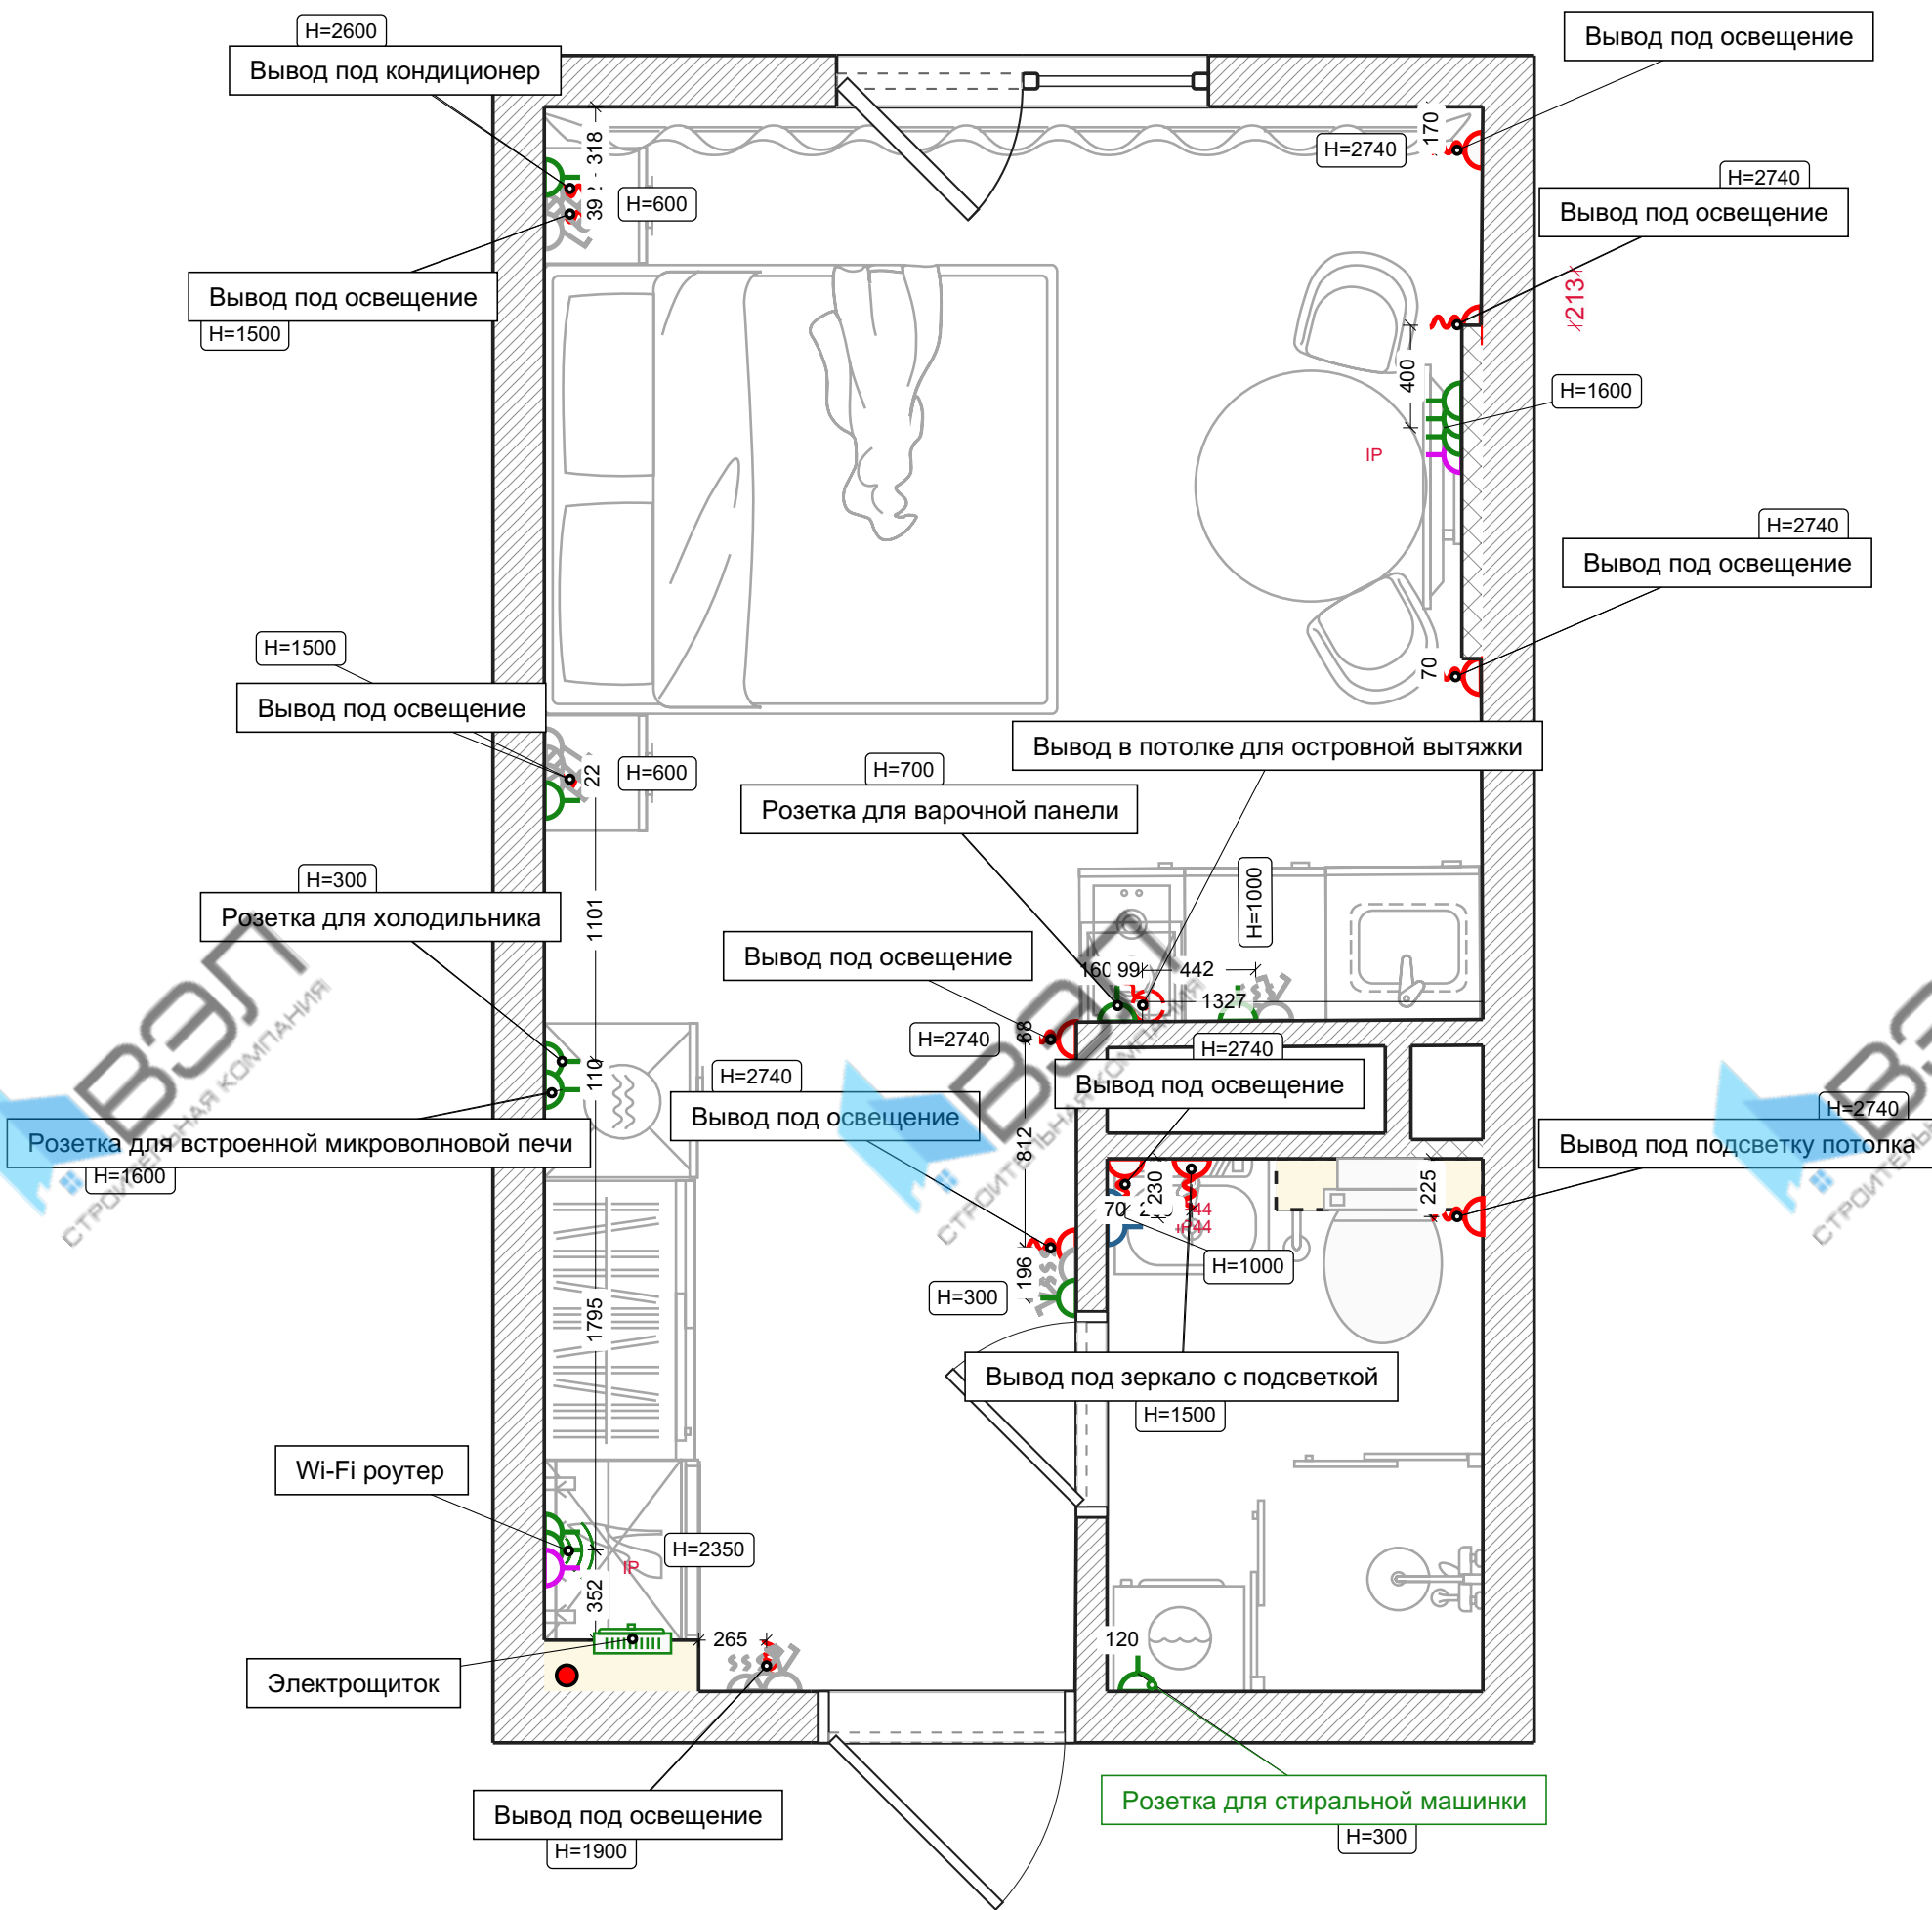

Условные обозначения:


- | | | | | | |
|--|------------------------|--|--------------------|--|------------------|
| | Стандартная розетка | | Вывод провода 220В | | Потолочный вывод |
| | Розетка с влагозащитой | | Wi-fi роутер | | |
| | Слаботочная розетка | | Встр. электрощиток | | |

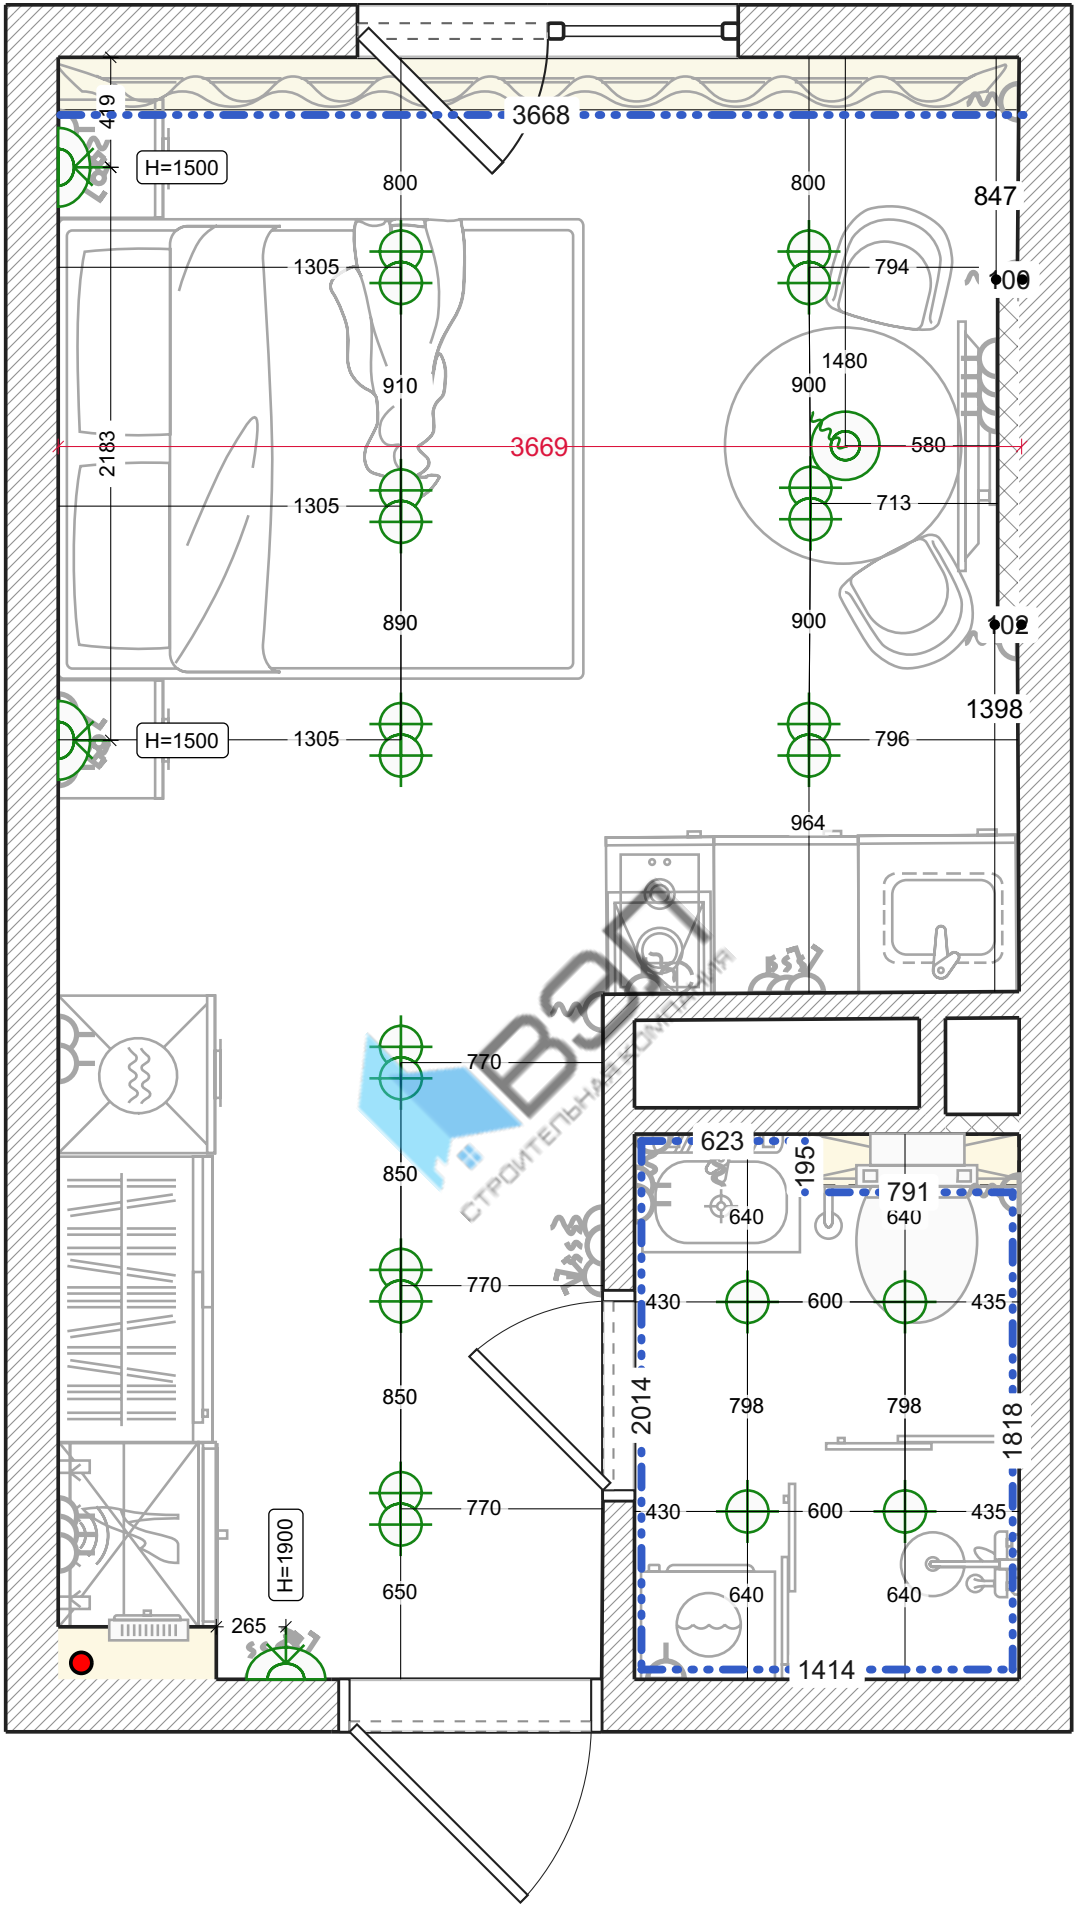

Условные обозначения:


- | | | | |
|--|------------------------|--|--------------------------|
| | Светильник-дра | | Светильник встраиваемый |
| | Подвесной светильник | | Светильник встр. двойной |
| | Светодиодная подсветка | | Линейное освещение |

Выключатели

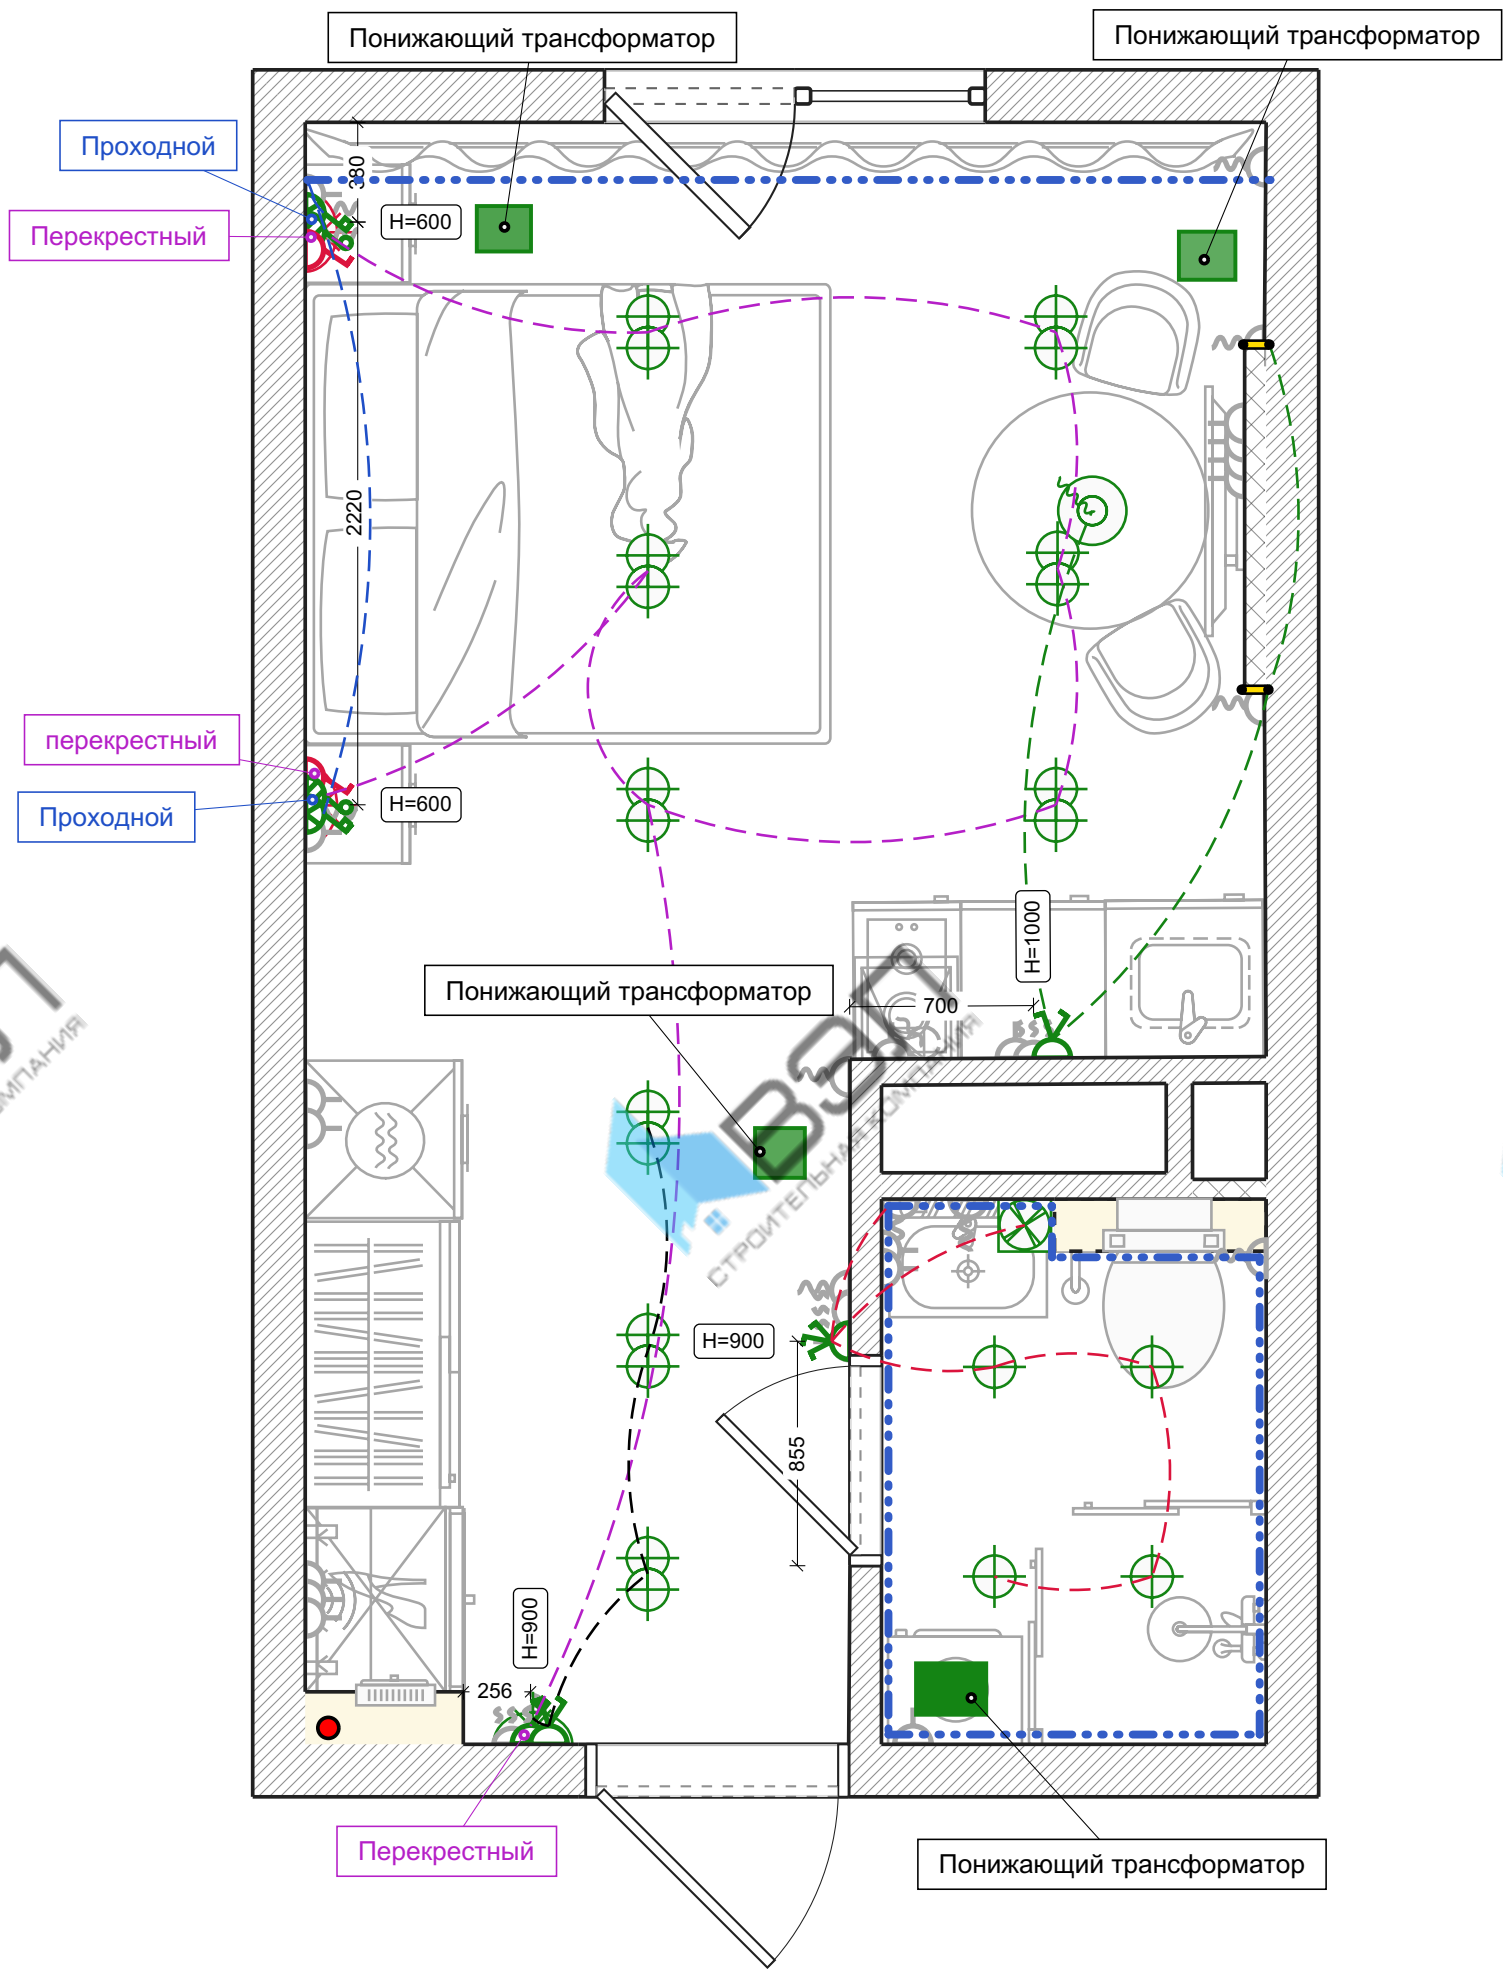


Условные обозначения:

- | | | | |
|--|-------------------------|--|--------------------------|
| | 1-клавишный выключатель | | 1-кл. проходной выкл. |
| | 2-клавишный выключатель | | 1-кл. перекрестный выкл. |
| | 3-клавишный выключатель | | |

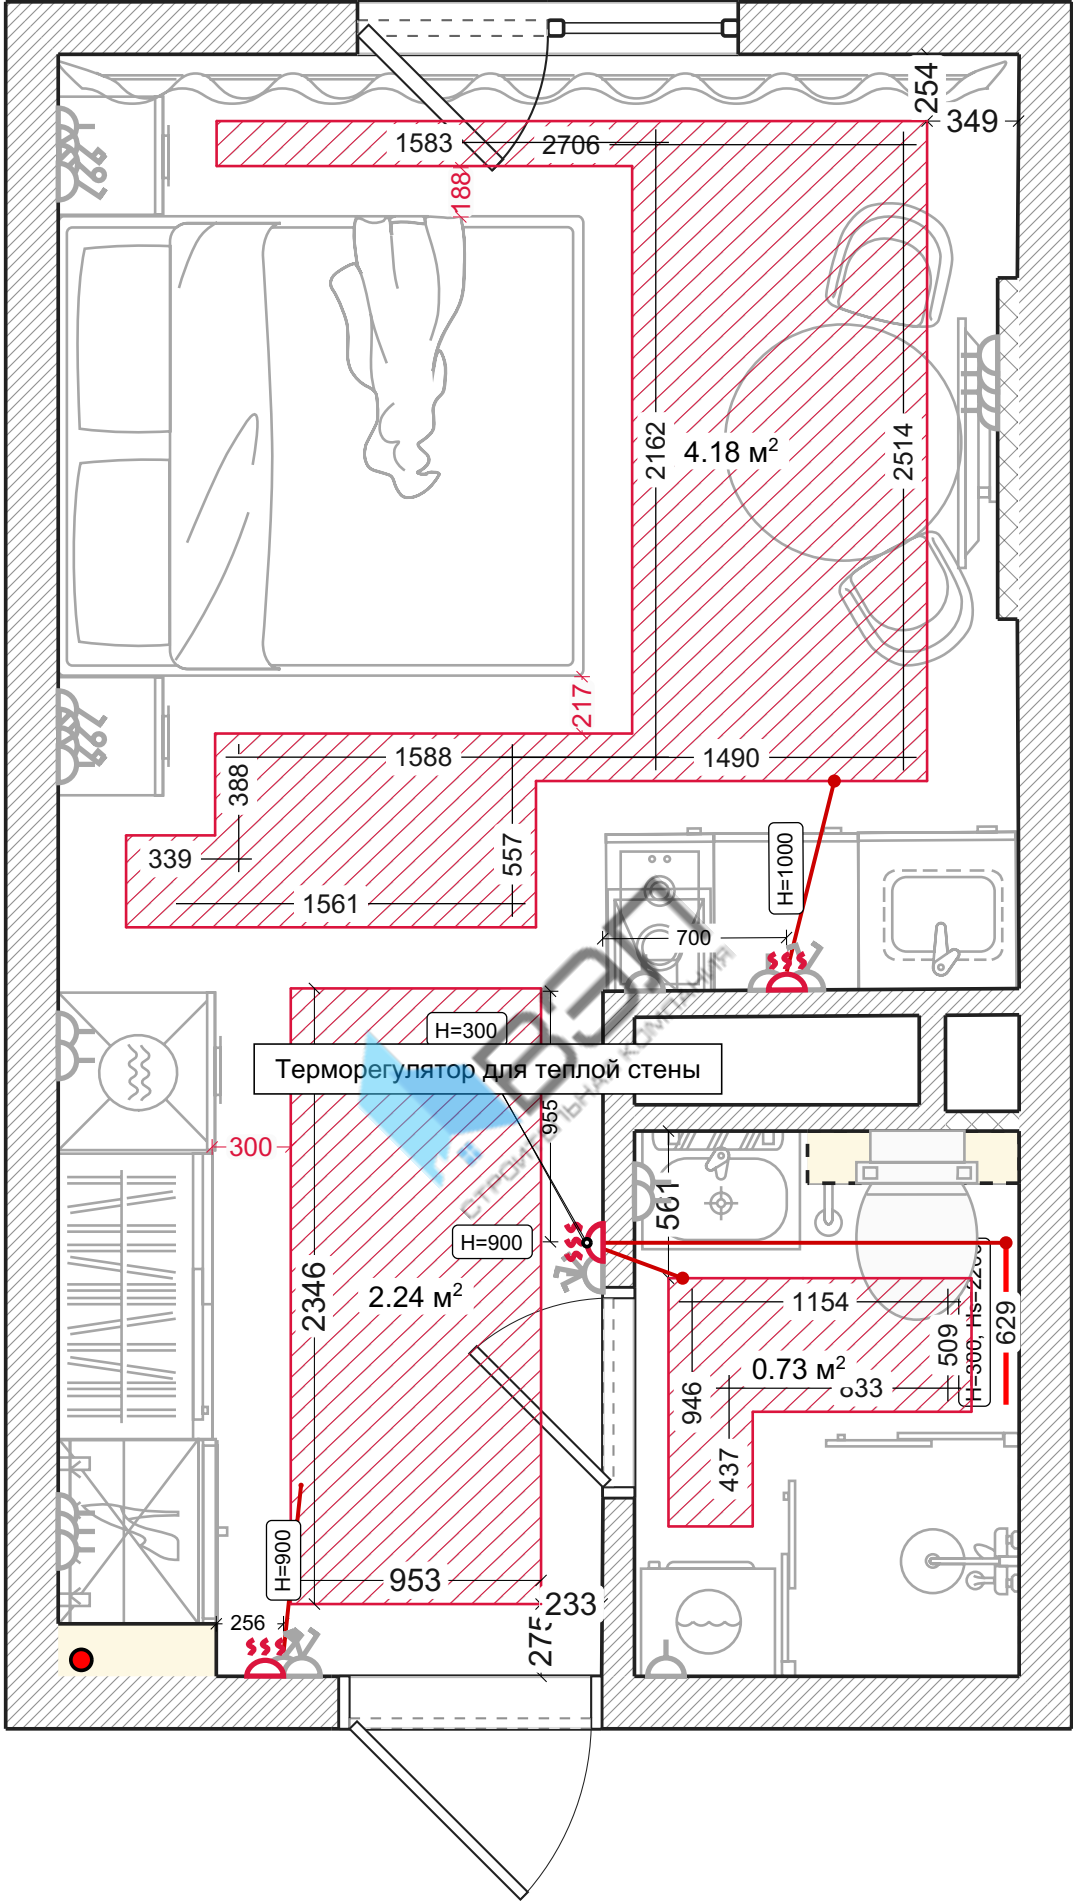


Условные обозначения:

- Кабельный теплый пол
- Кабельная теплая стена
- Терморегулятор
- Соединительный провод

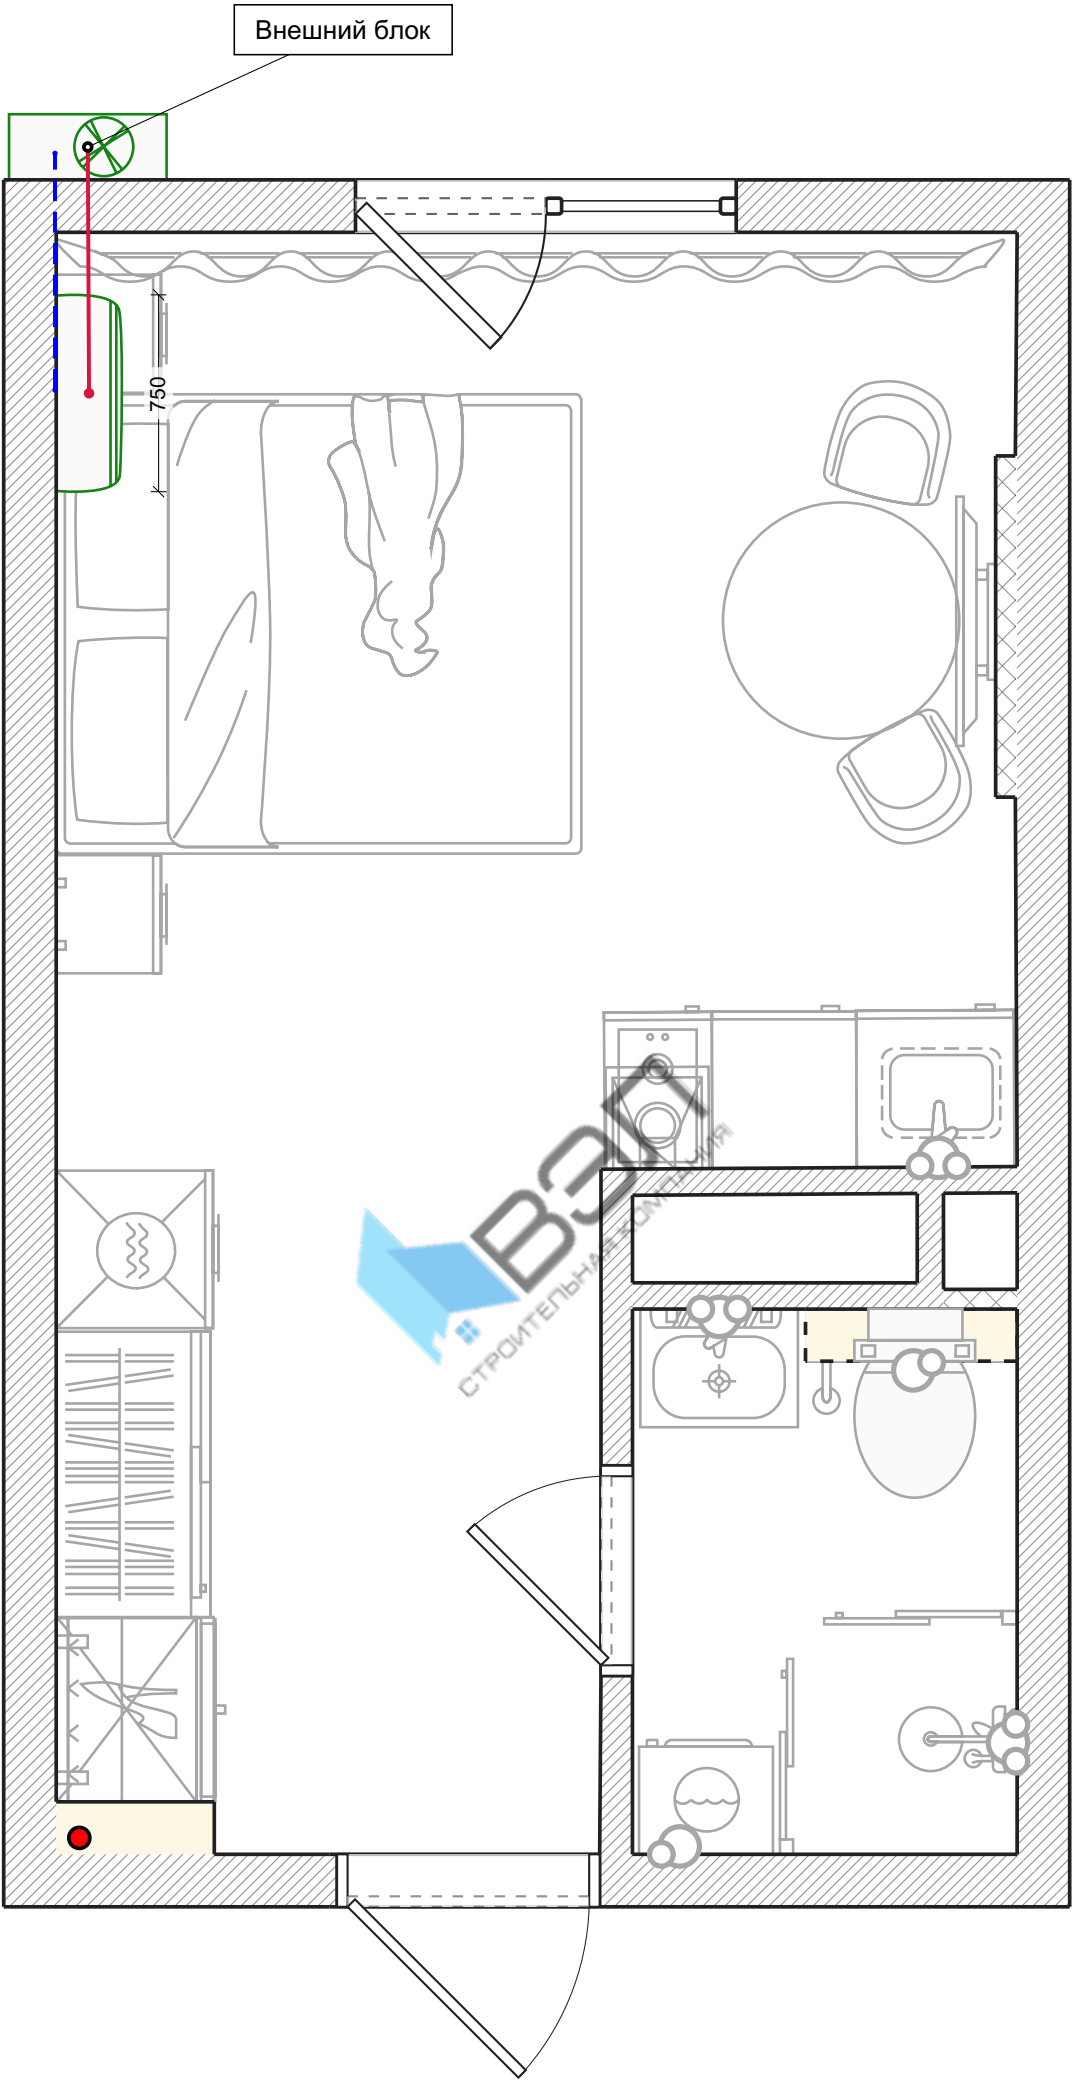


Условные обозначения:

- Внешн. блок сплит-системы
- Внутр. блок сплит-системы
- Трубопровод для дренажа
- Трасса кондиционера

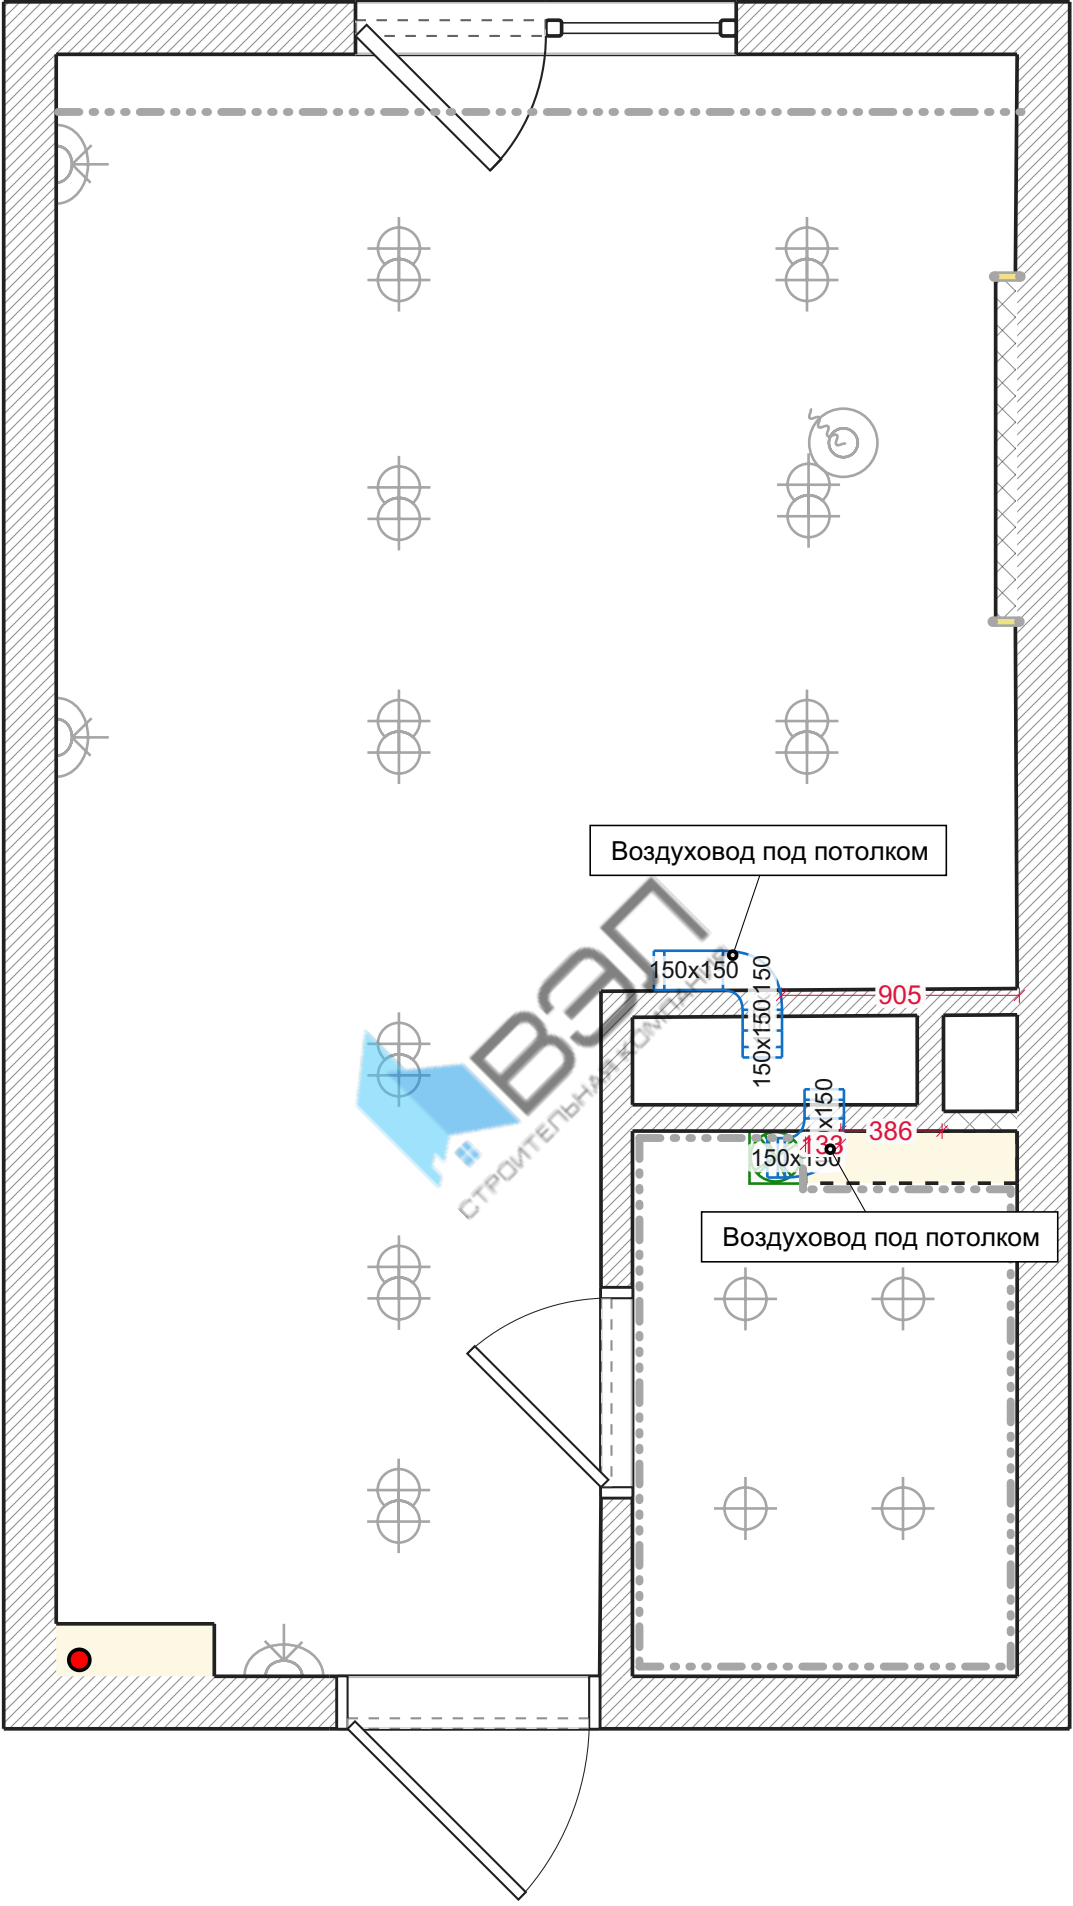


Условные обозначения:

-  Вентилятор потолочный
-  Воздуховод вытяжной

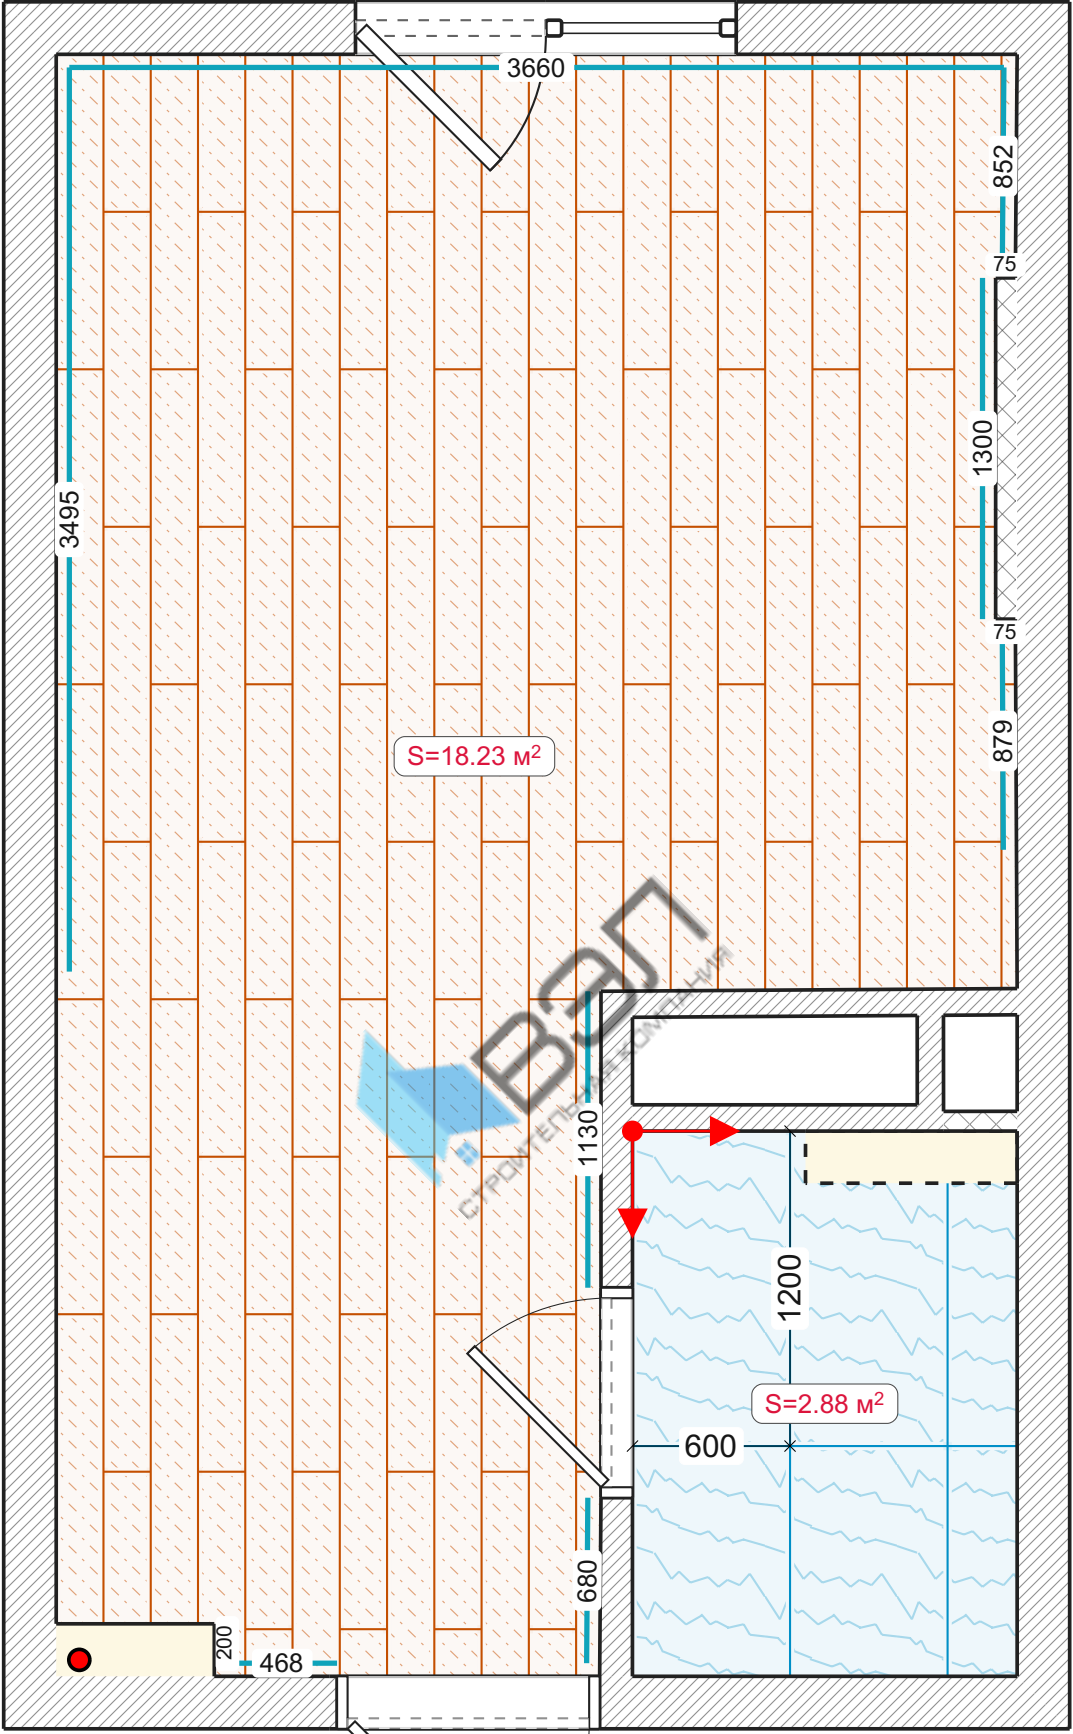


Условные обозначения:

- Плинтус полиуретановый
- Кварц-виниловый ламинат
- Керамогранит под мрамор

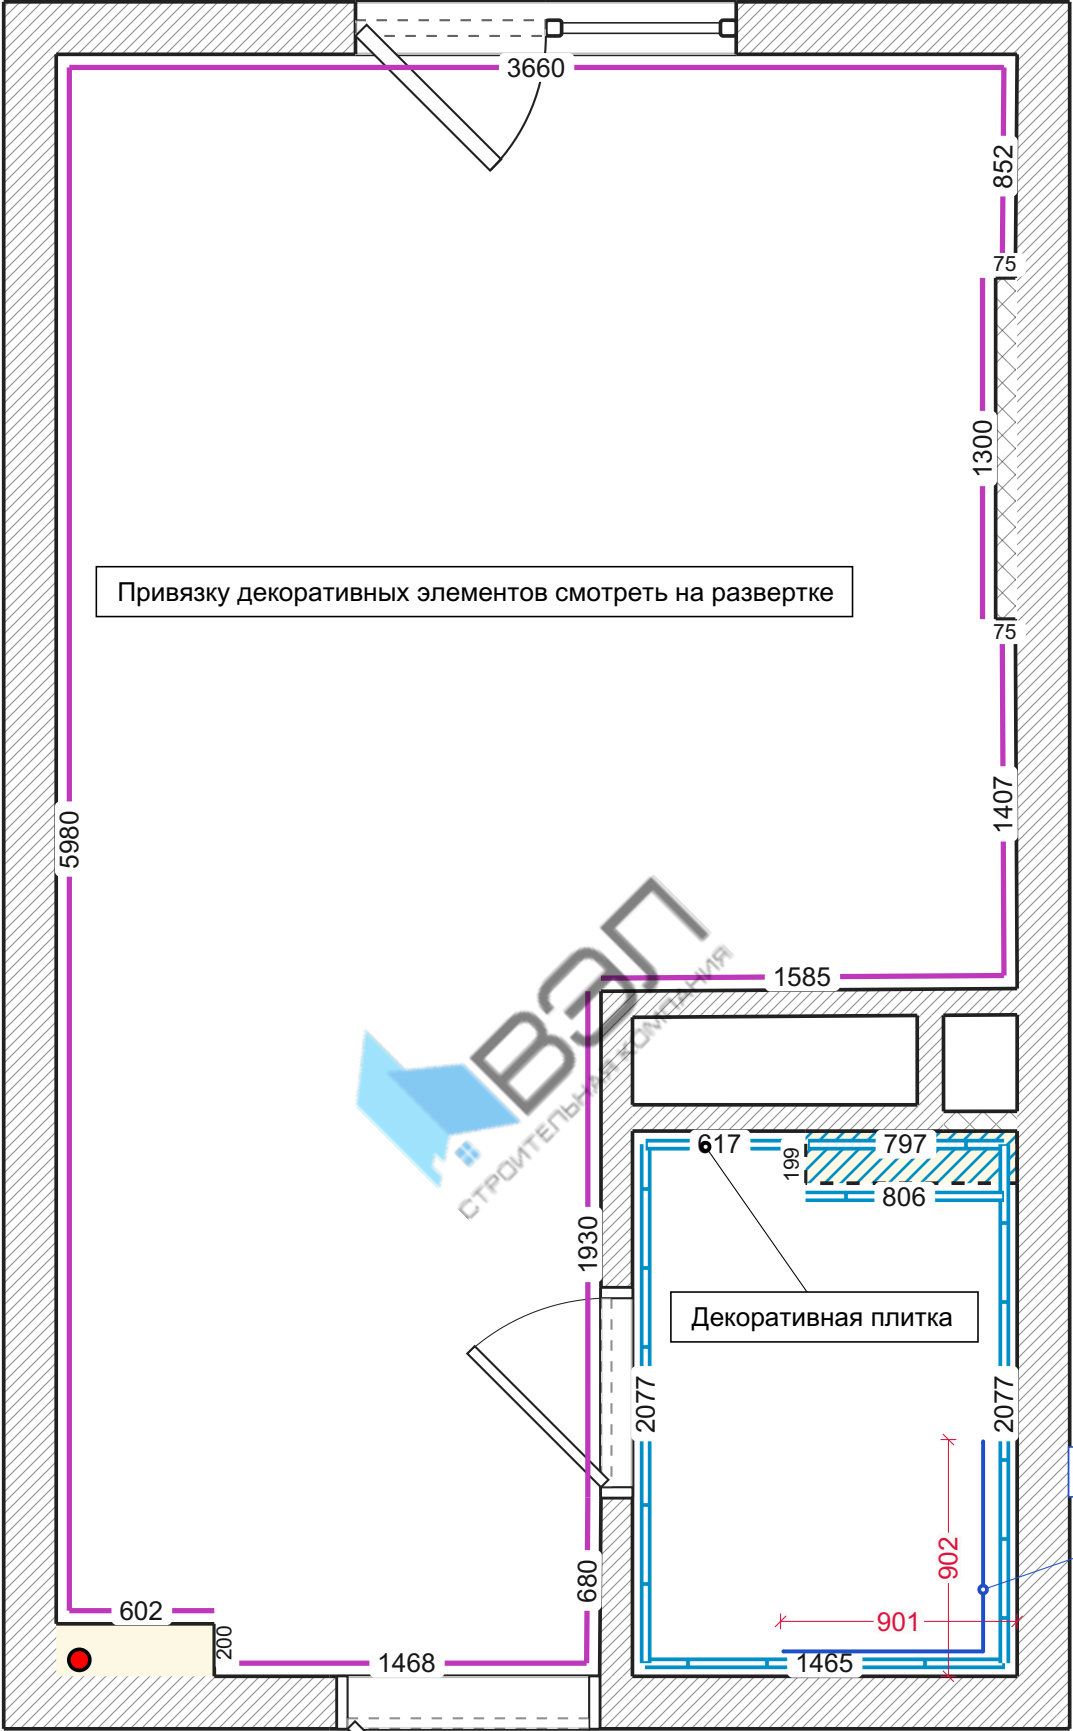


- Условные обозначения:
- Облицовка плиткой
 - Обои под покраску

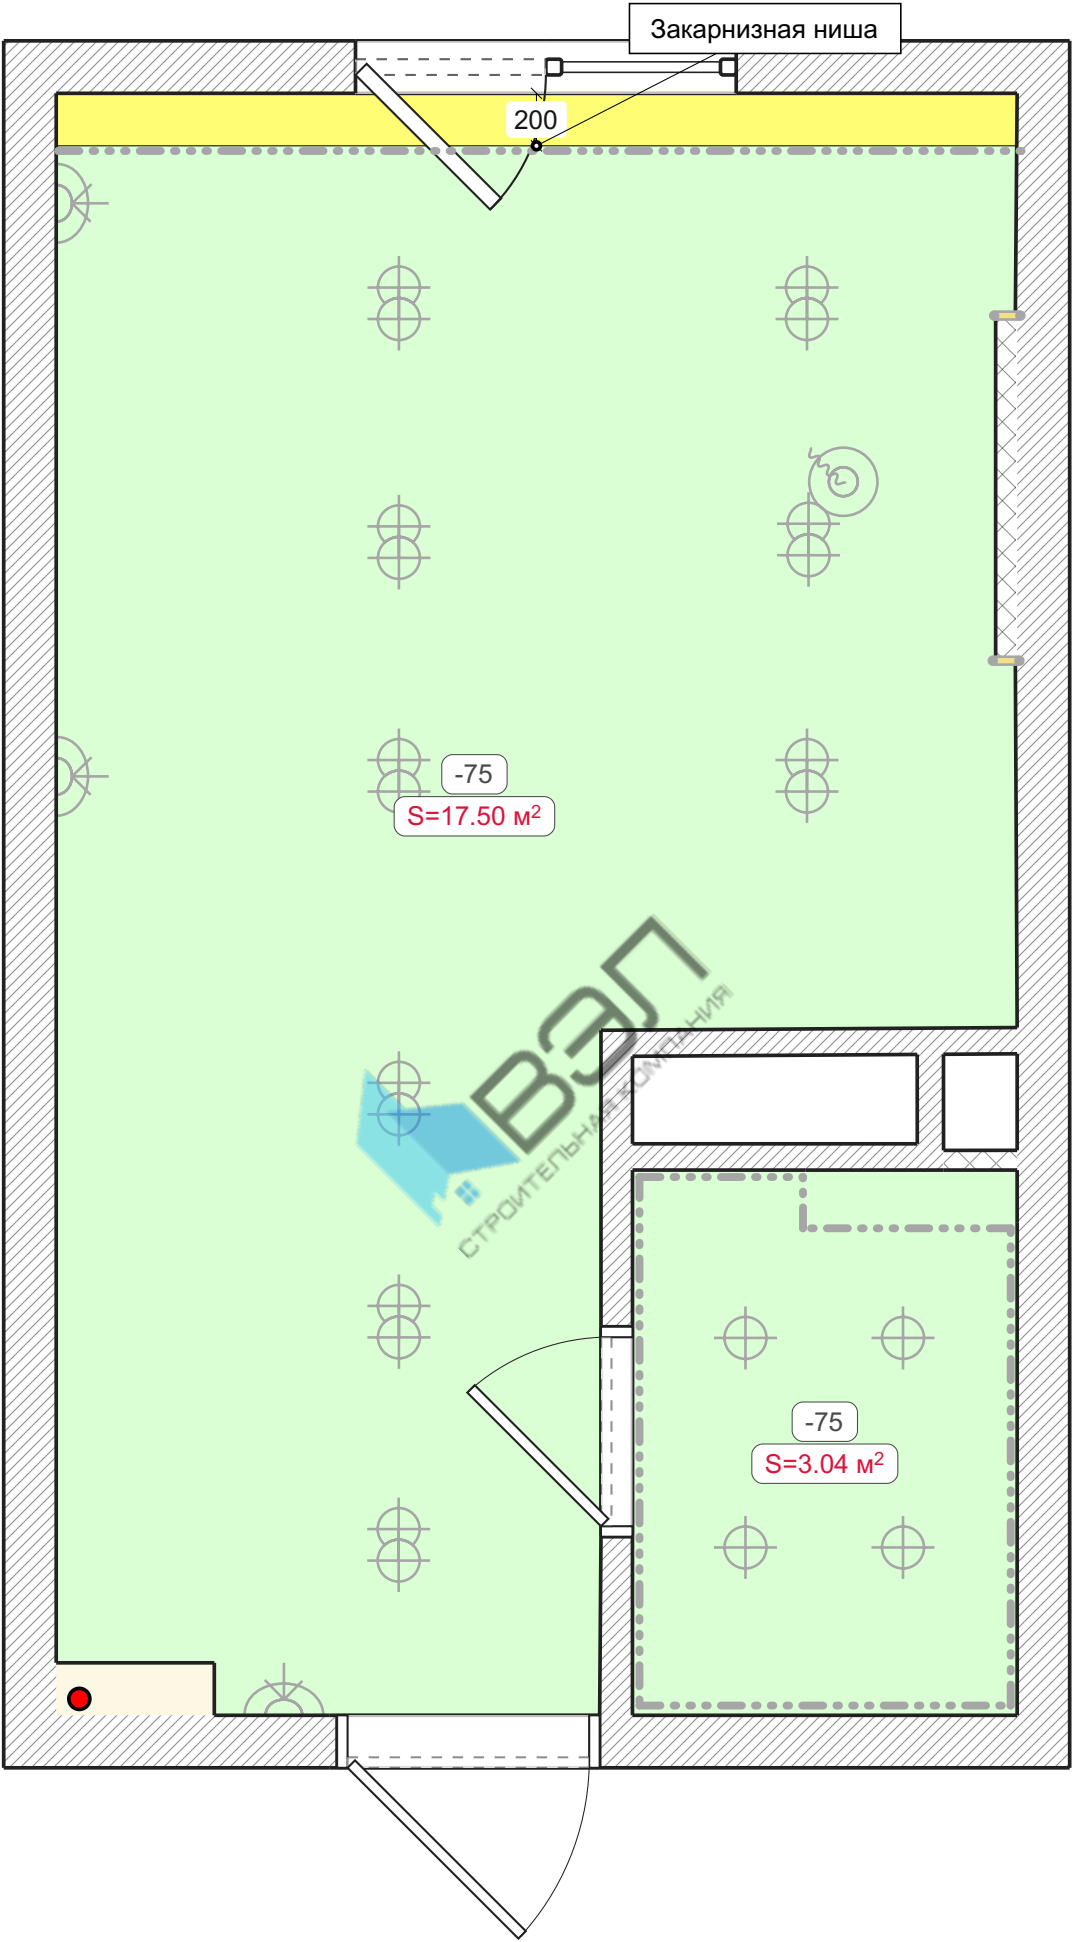

Условные обозначения:


-  Натяжной потолок (ПВХ)
-  Закарнизная ниша

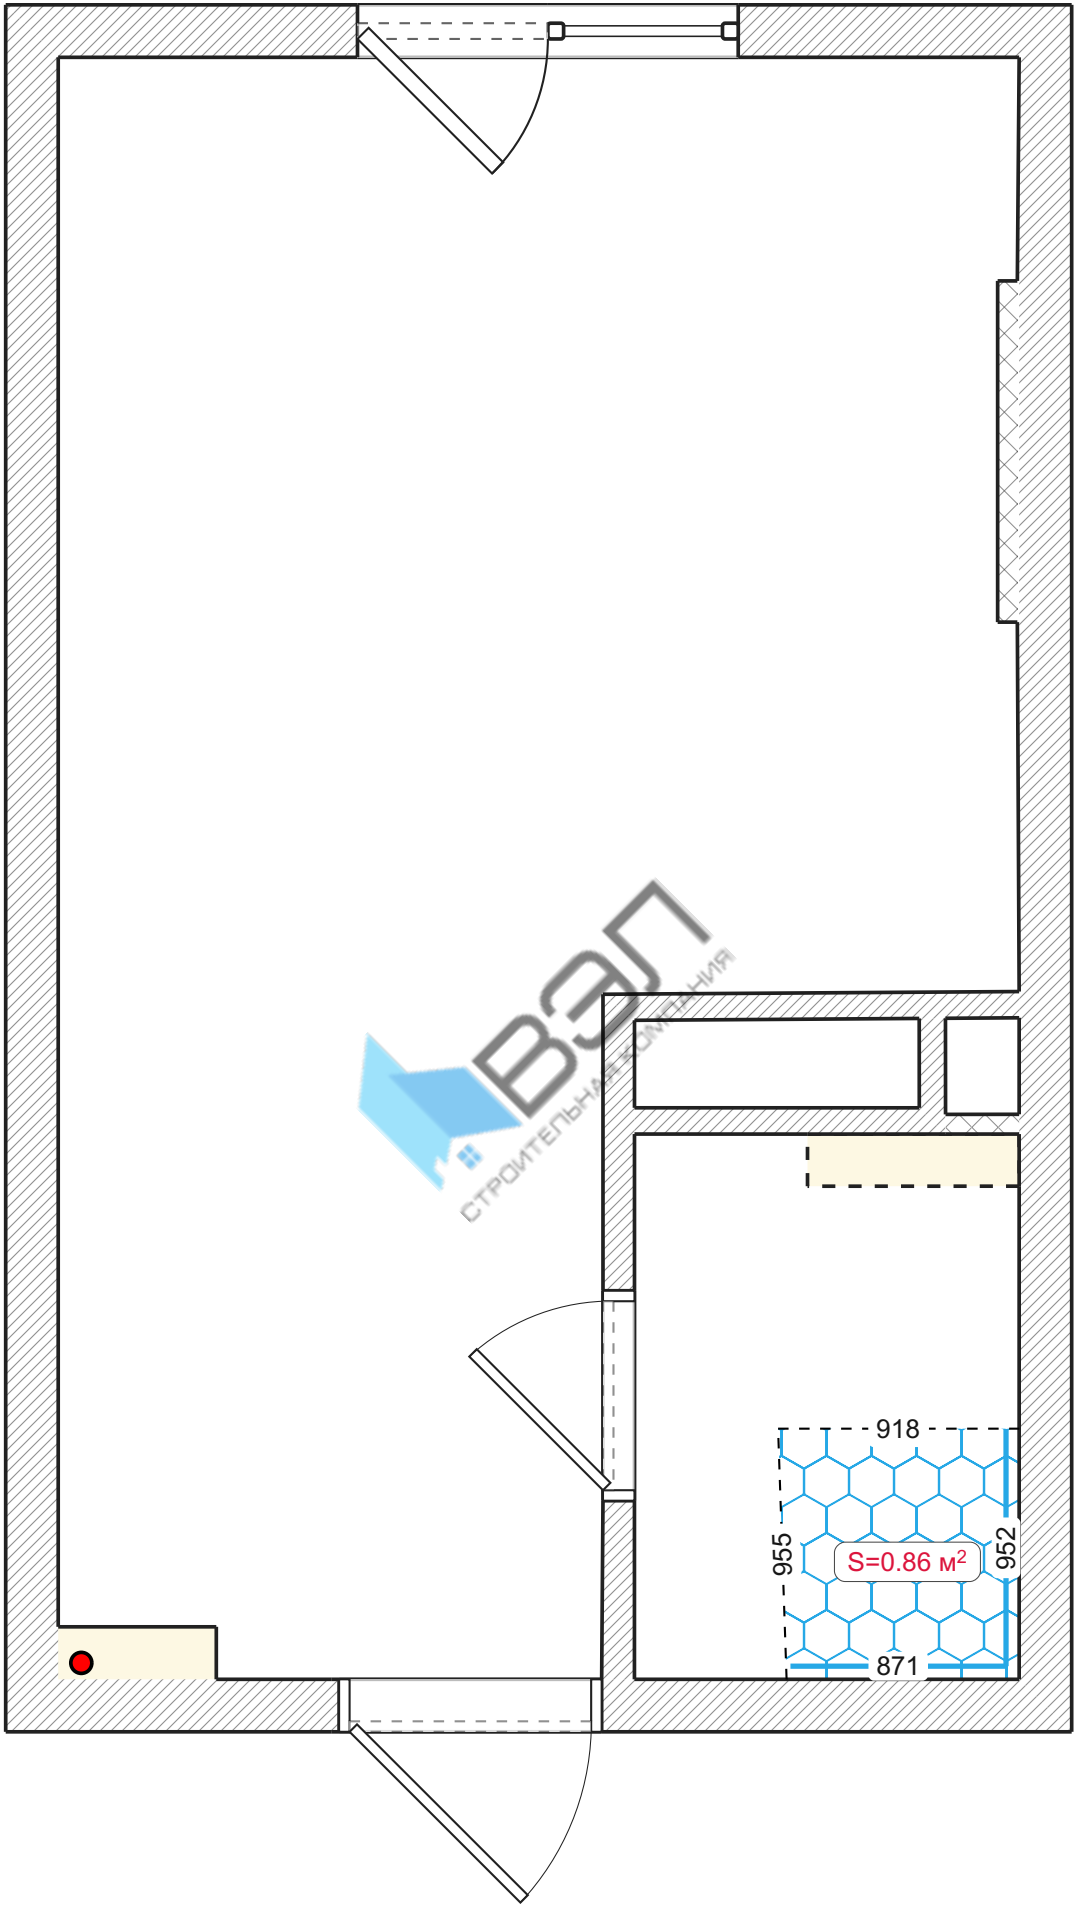

Условные обозначения:

-  Обмазочная гидроизоляция
-  Гидроизоляция стен


Штукатурка

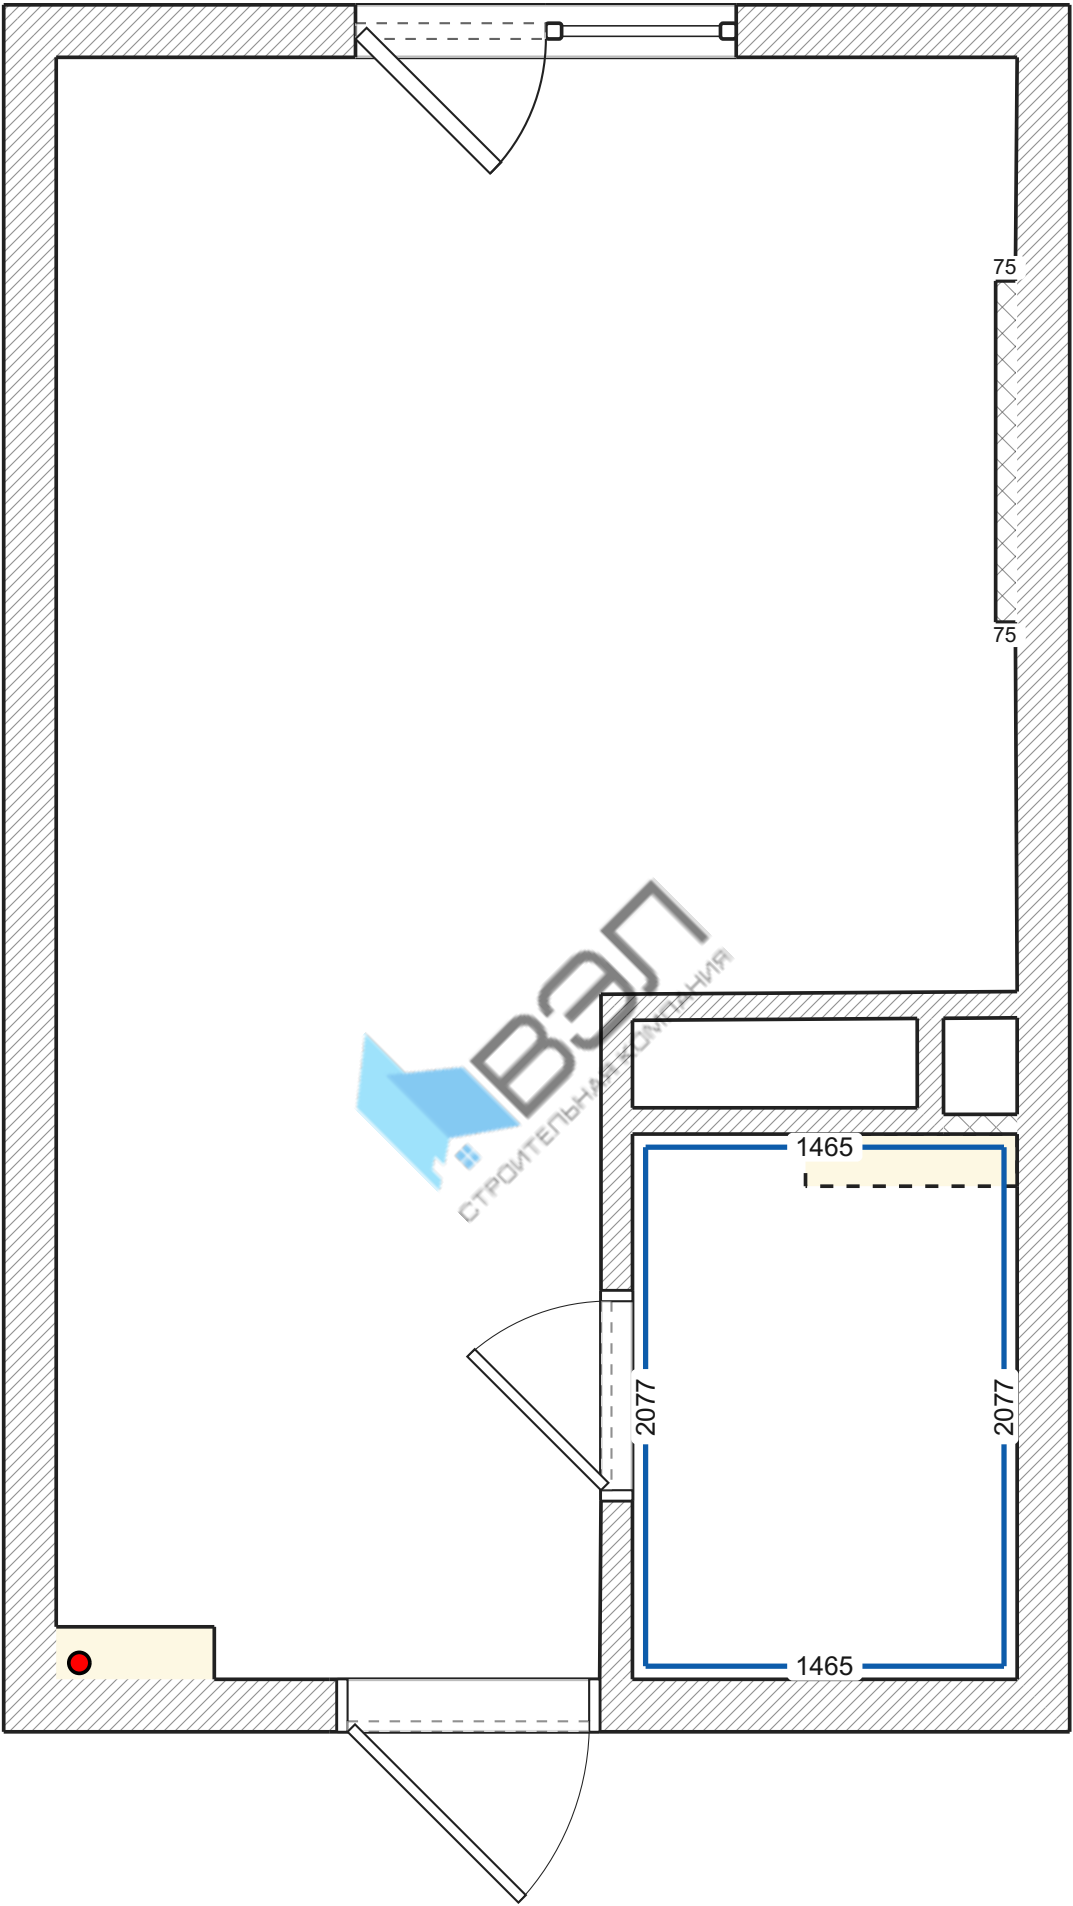

Условные обозначения:


Штукатурка стен по маякам

Стяжка



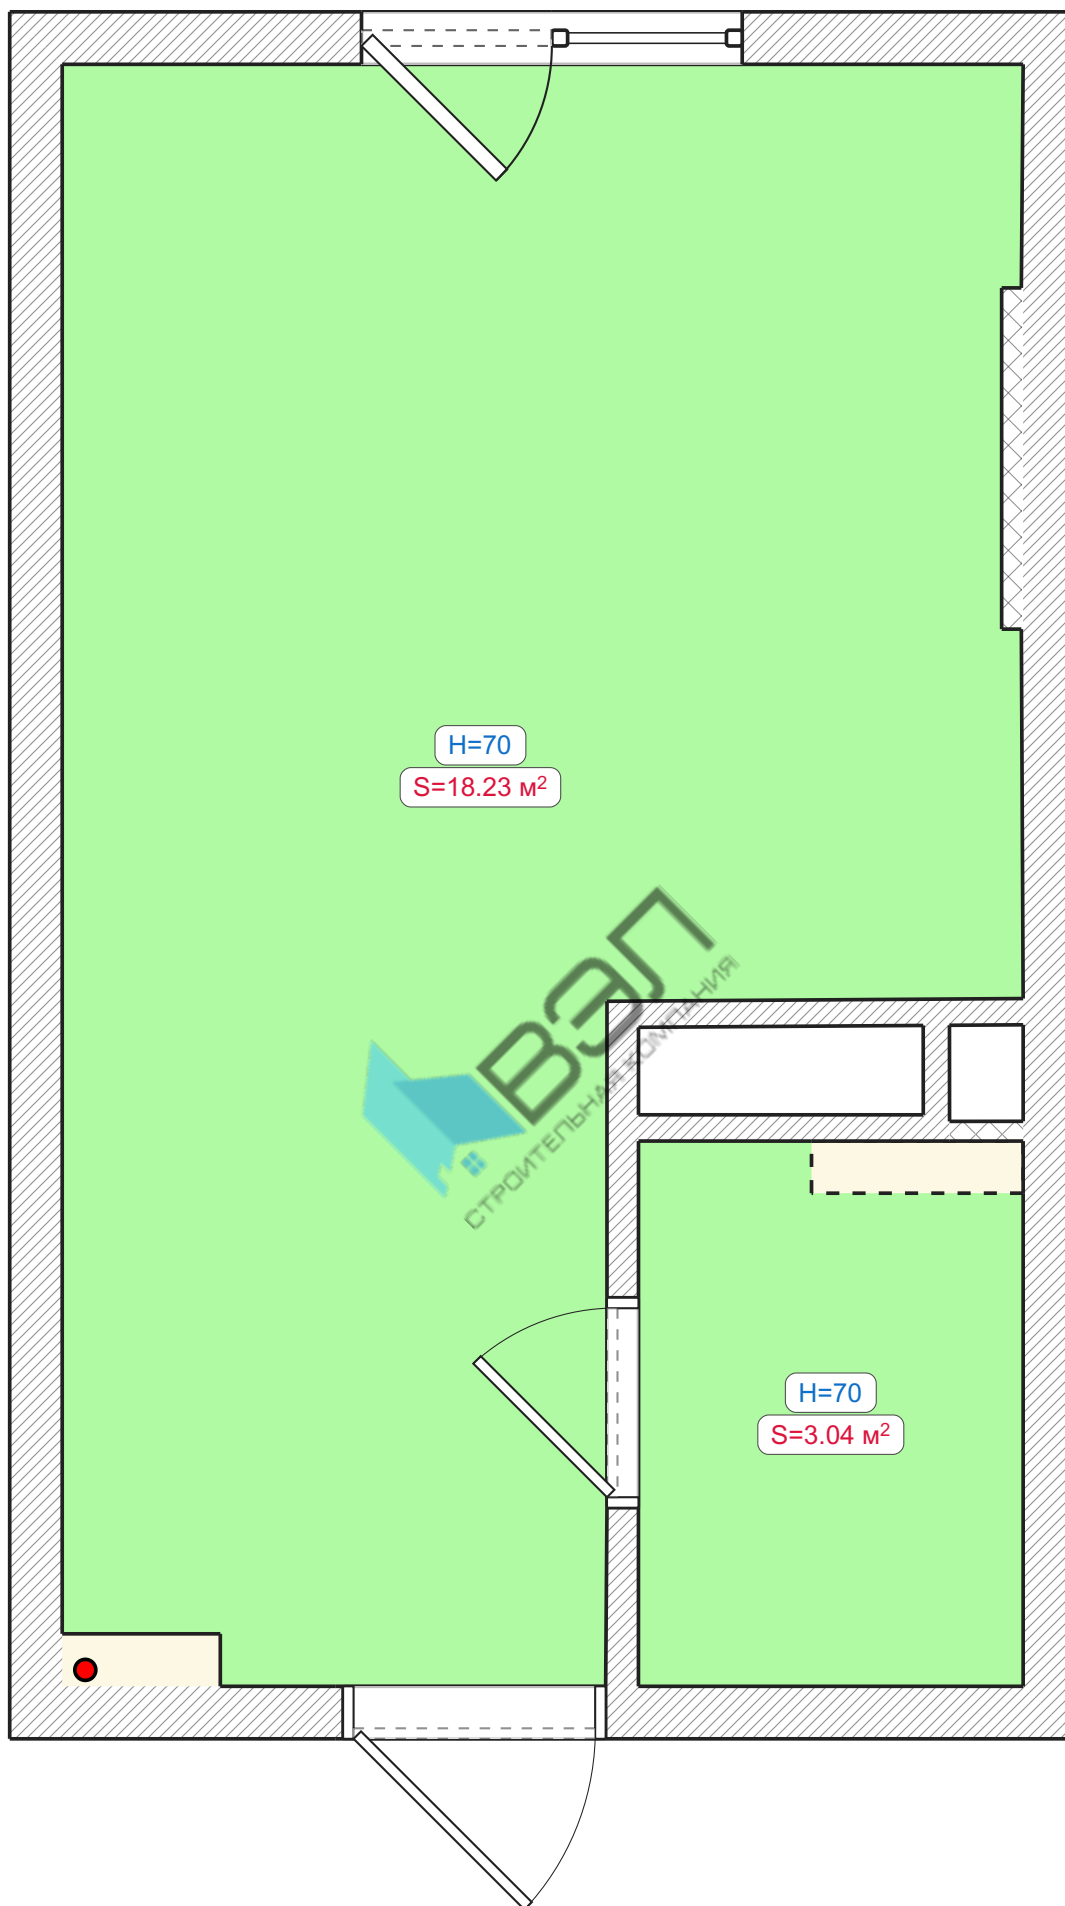


Условные обозначения:

Полусухая стяжка

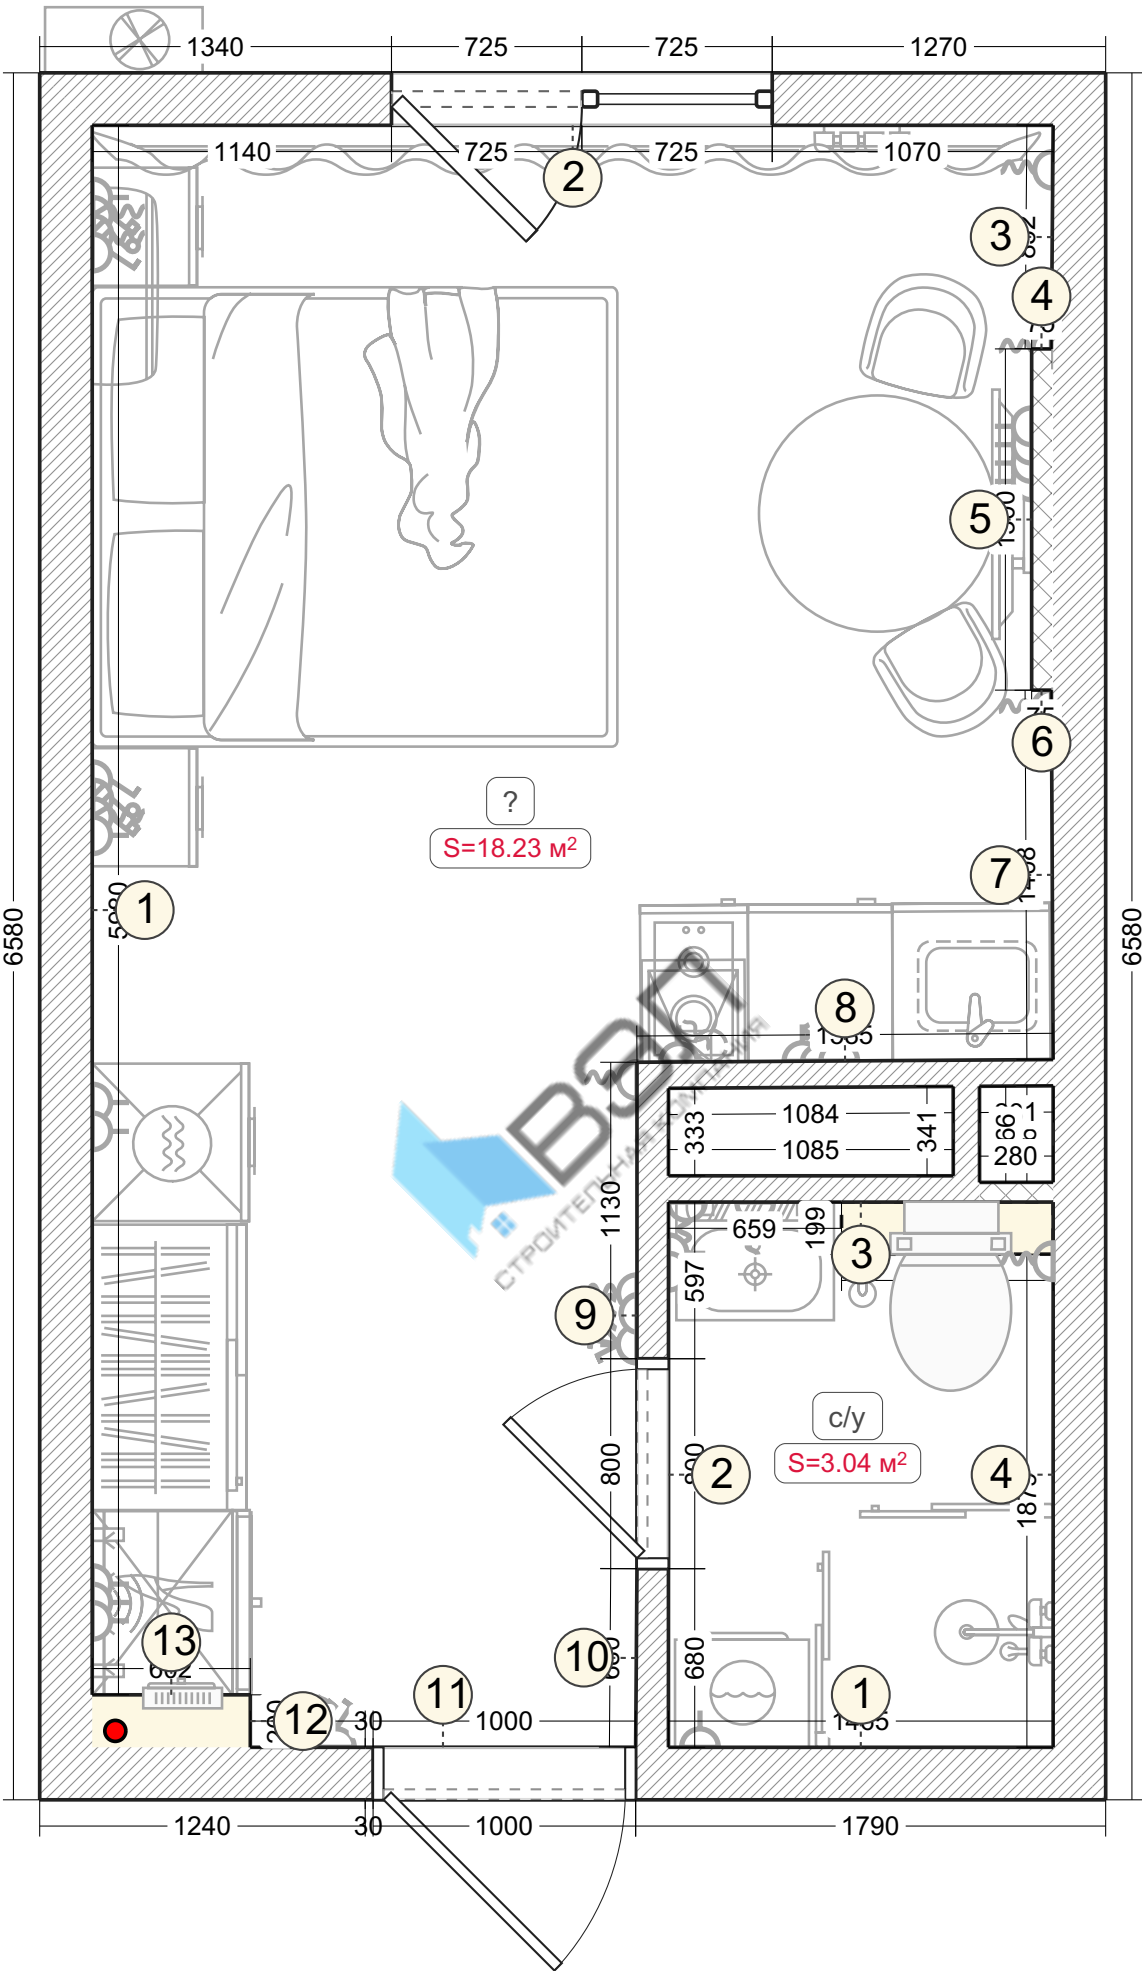

Развертки стен. Помещение без названия (1-13)

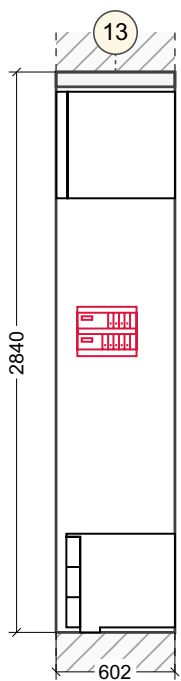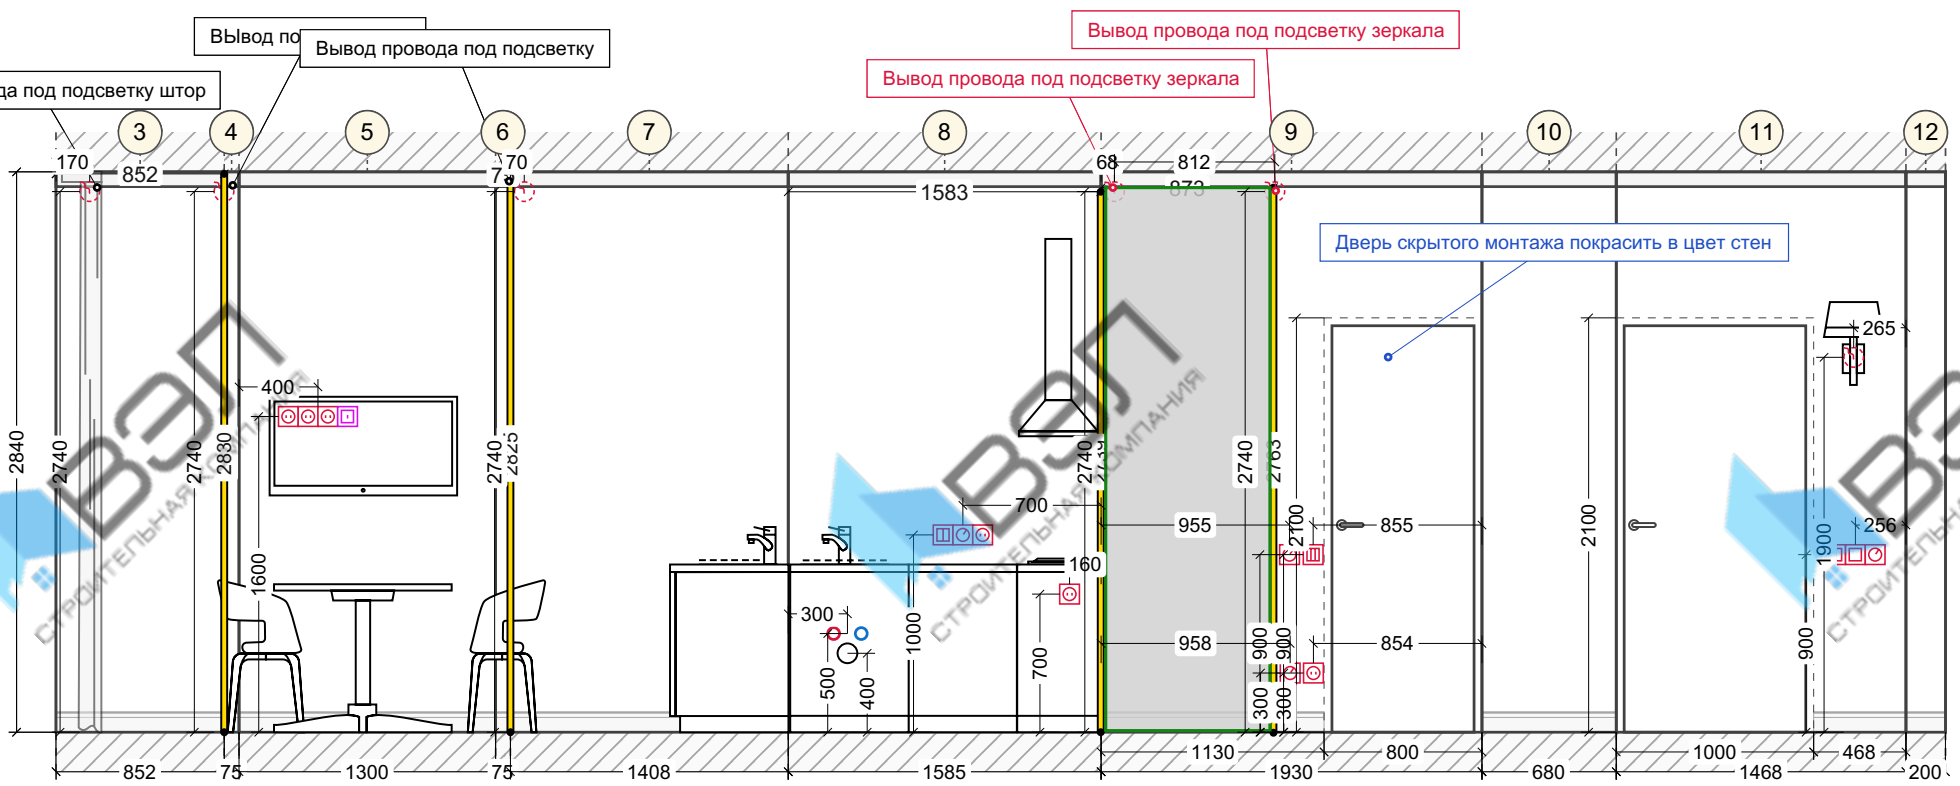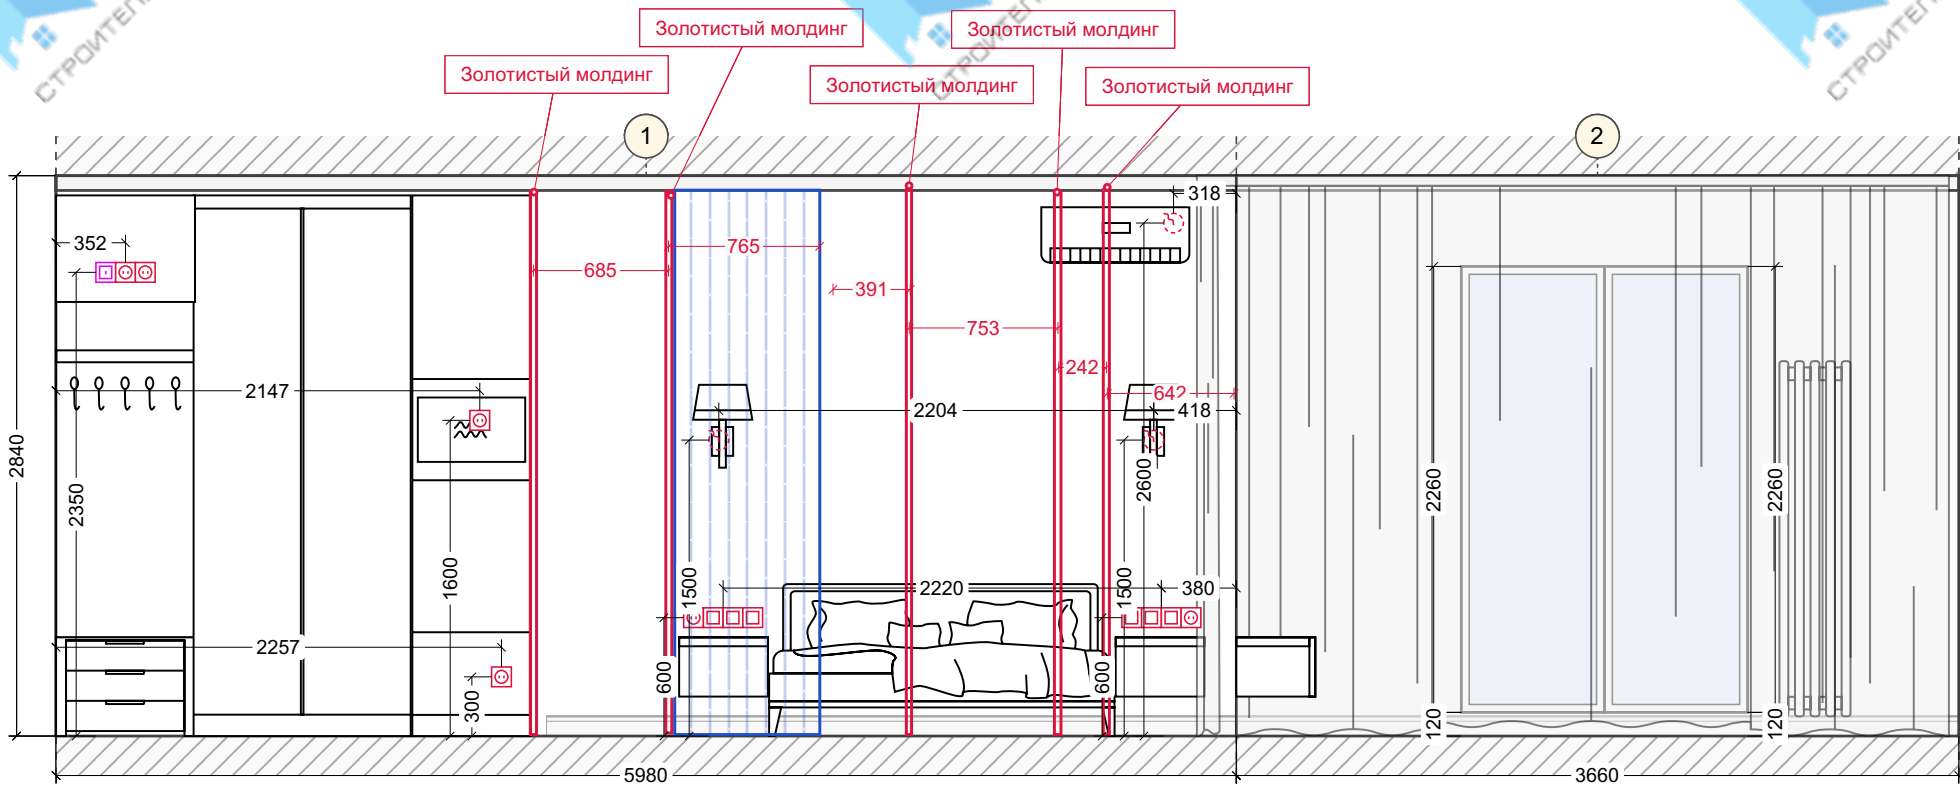

Развертки стен. с/у (1-4)

